


PROJEKT ZAGOSPODAROWANIA DZIAŁKI

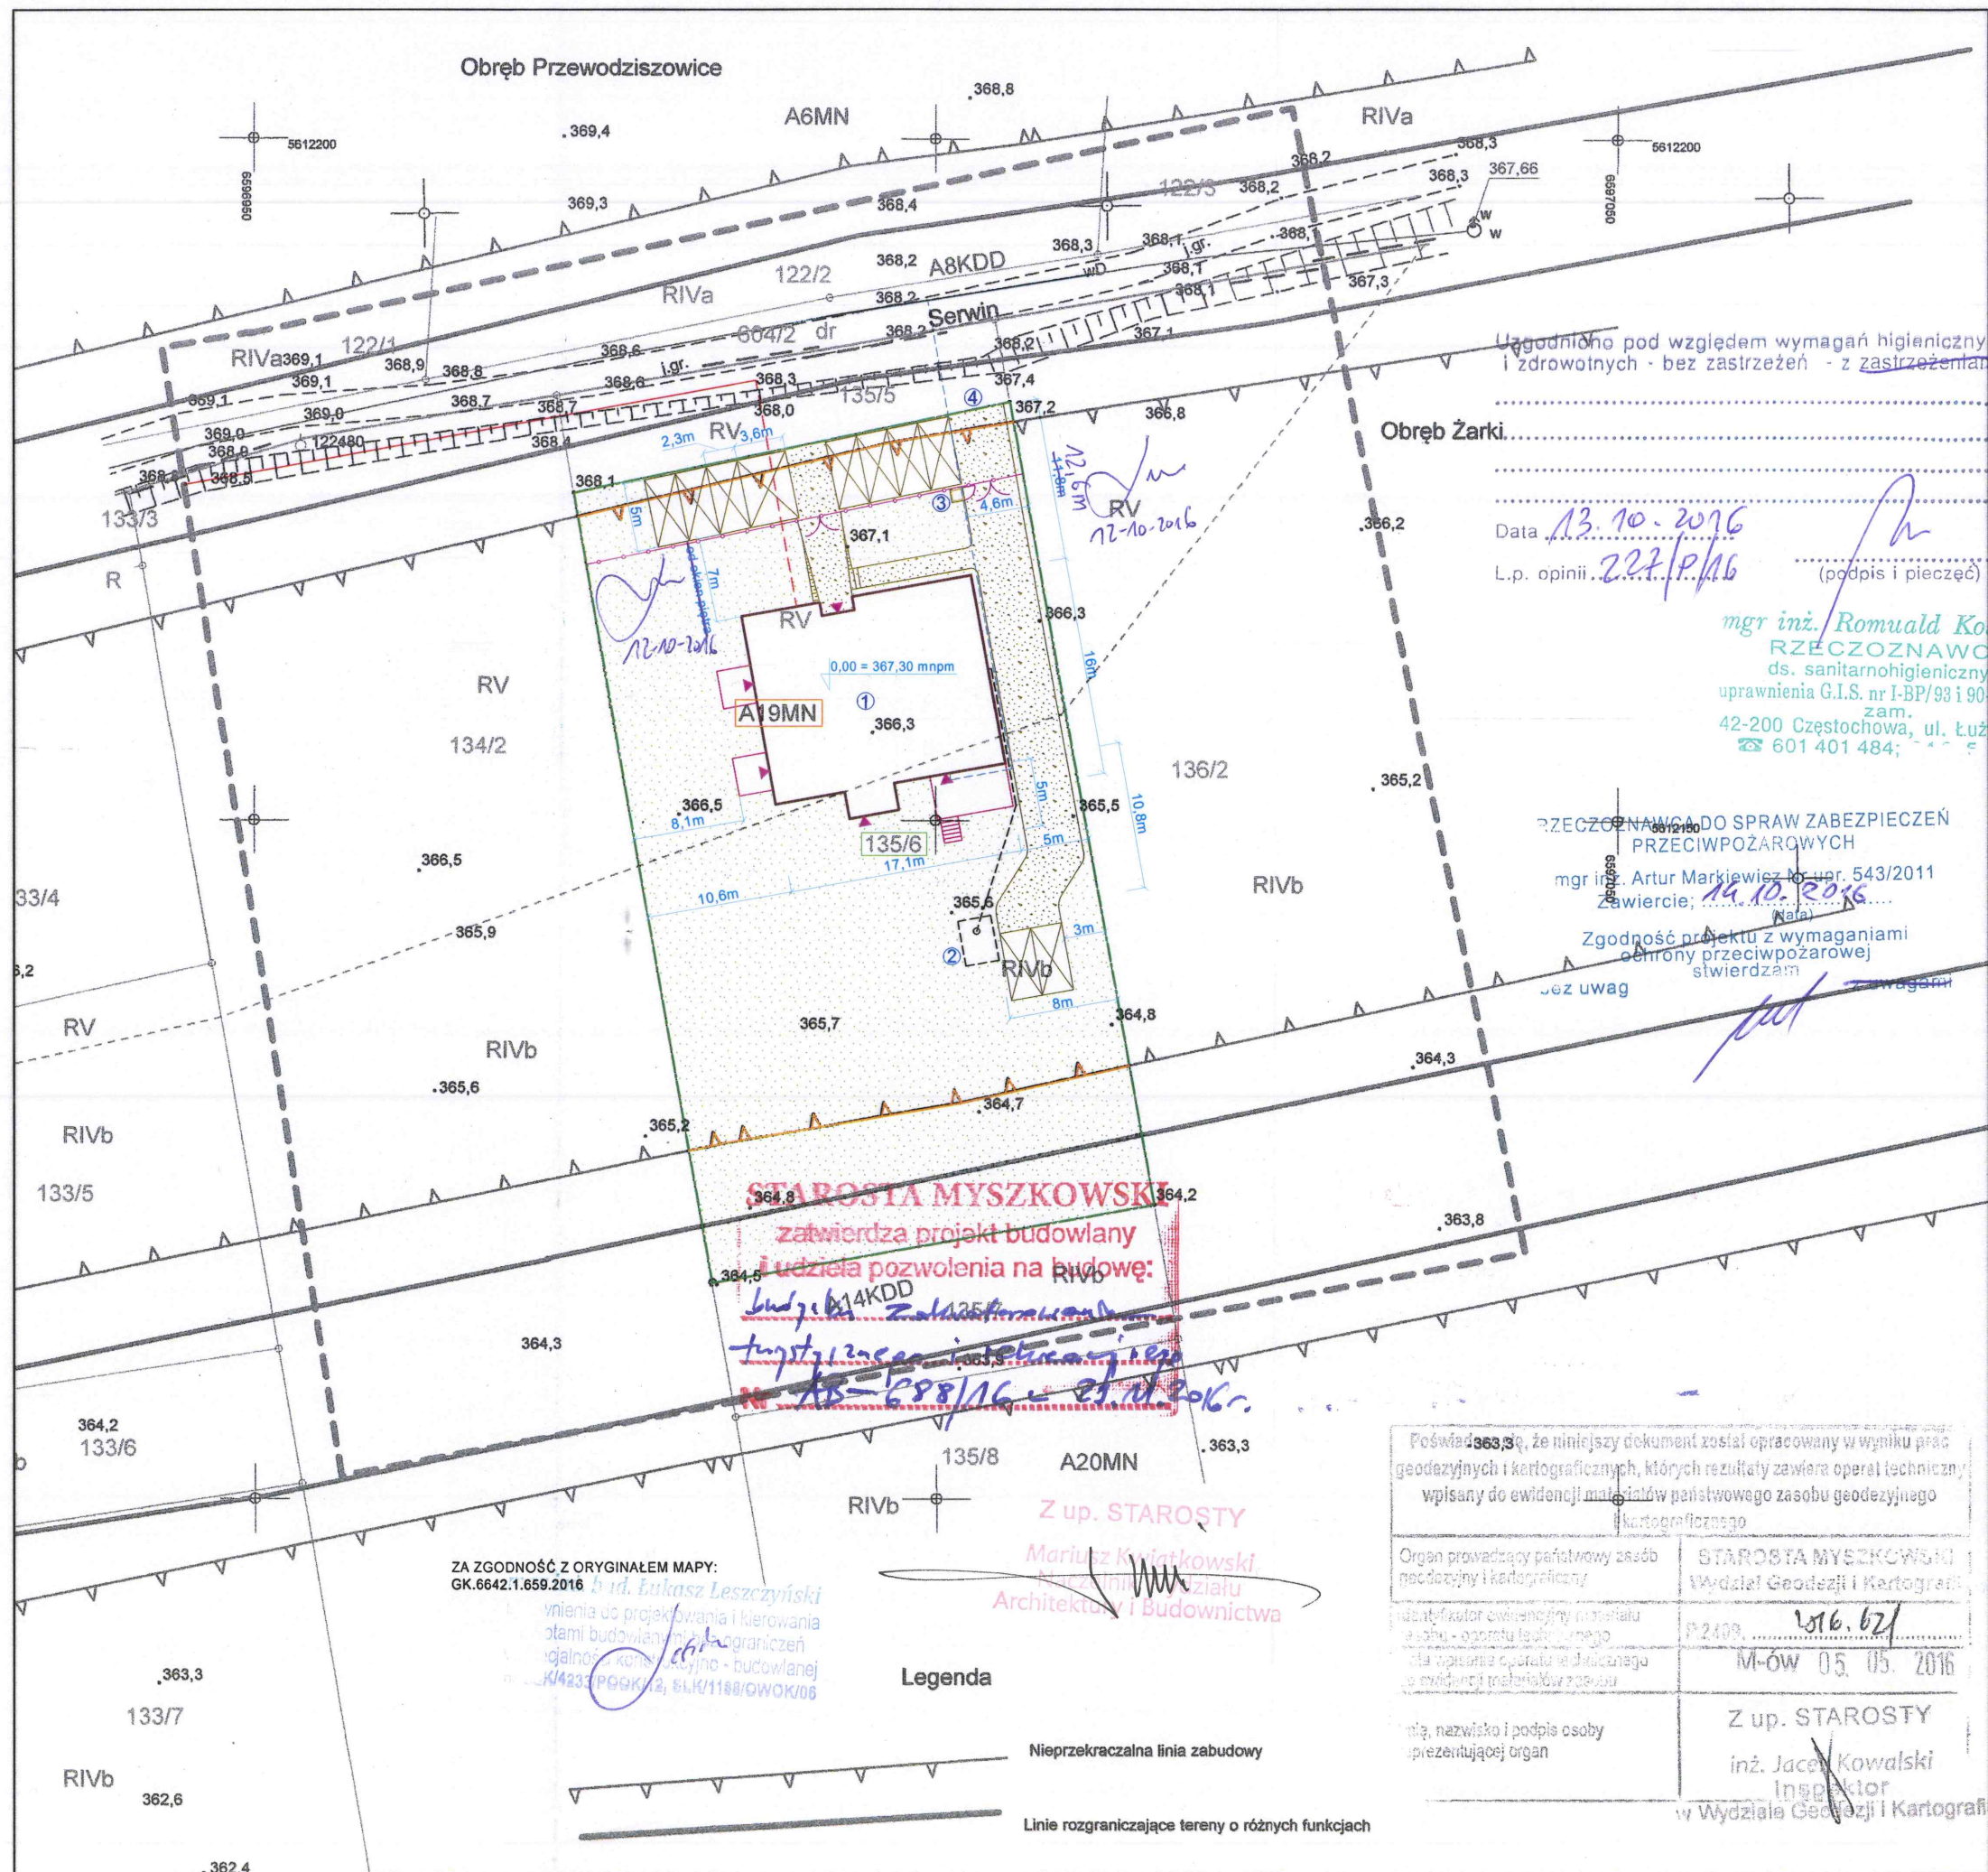

- LEGENDA:**
- PROJEKTOWANY BUDYNEK ZAKWATEROWANIA TURYSTYCZNEGO I REKREACYJNEGO
 - PROJEKTOWANY ZBIORNIK NA ŚCIEKI
 - MIEJSCE GROMADZENIA ODPADÓW STAŁYCH
 - ZJAZD NA DZIAŁKĘ

- GRANICA DZIAŁKI - OBSZAR ODDZIAŁYWANIA
- MIEJSCA PARKINGOWE 5m x 2,3m i 5m x 3,6m
- PROJEKTOWANY BUDYNEK
- WEJŚCIE DO BUDYNKU
- LINIA ZABUDOWY
- TEREN UTWARDZONY
- TEREN ZIELONY
- PRZYŁĄCZE KANALIZACYJNE
- PRZYŁĄCZE WODOCIĄGOWE
- PRZYŁĄCZE ELEKTROENERGET.
- PRZEWIDYWANE OGRODZENIE FRONTOWE

KONSTRUKCJA SPRAWDZIŁ:
 inż. bud. **Grzegorz Sikora**
 uprawnienia do projektowania i kierowania robotami budowlanymi bez ograniczeń w specjalności konstrukcyjno - budowlanej nr SLK/4233/PCK/12, SLK/1188/OWOK/08

ARCHITEKTURA SPRAWDZIŁ:
 mgr inż. arch. **Tomasz Pęczek**
 upr. proj. UPA - 7342/22/92 architektoniczne bez ograniczeń konstrukcyjno - budowlane

KONSTRUKCJA SPRAWDZIŁ:
 mgr inż. bud. **Lukasz Leszczyński**
 uprawnienia do projektowania i kierowania robotami budowlanymi bez ograniczeń w specjalności konstrukcyjno - budowlanej nr SLK/4233/PCK/12, SLK/1188/OWOK/08


ARCHITEKTURA SPRAWDZIŁ:
 mgr inż. arch. **Roksana Cholewicka**
 upr. proj. UPA - 7342/22/92 architektoniczne bez ograniczeń konstrukcyjno - budowlane

OPRACOWANIE:
 mgr inż. bud. **Olga Sygiel**

INWESTOR:
 Karol PODLEJSKI
 ul. Kopernika 7, 42-310 Żarki

PRZEDMIOT:
 Budowa budynku zakwaterowania turystycznego i rekreacyjnego "Gościniec w Zakładzie" Żarki, ul. Serwina, działka nr ewid. 135/6

Tytuł rysunku:
 PROJEKT ZAGOSPODAROWANIA DZIAŁKI

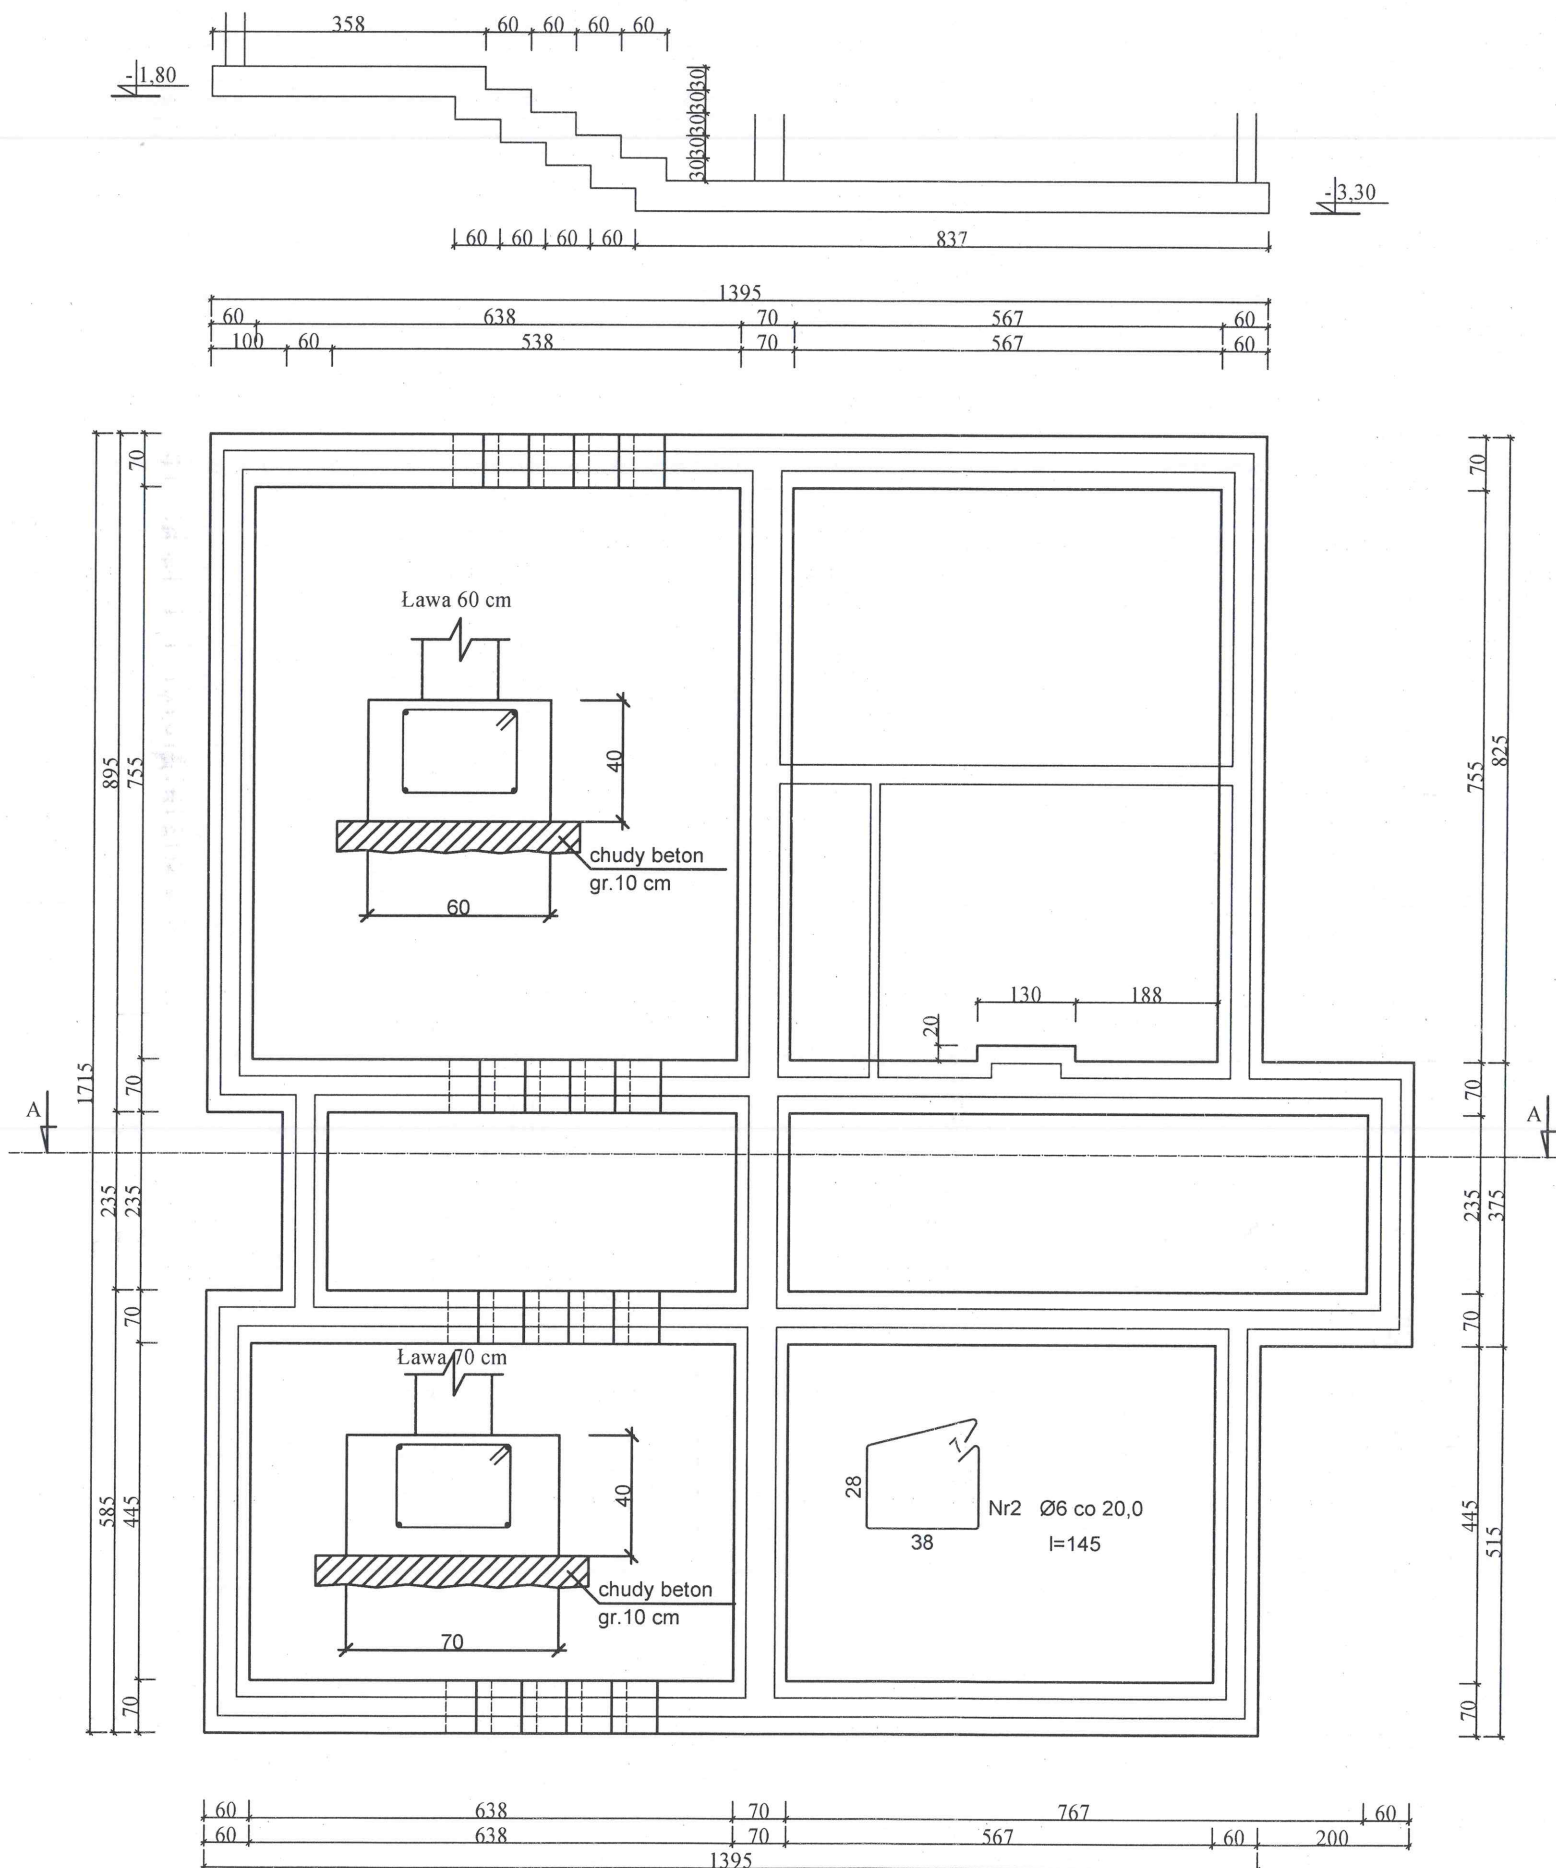

Starostwo Powiatowe
w Myszkowie
ul. Pułaskiego 6
42-300 Myszków

Beton	B20 (C16/20)
Stal	34GS
	St0S-b
Otulina dolna	c _{nom} = 85 mm
Otulina boczna	c _{nom} = 25 mm

Wykaz zbrojenia 1mb ławy

Nr pręta	Średnica [mm]	Długość [cm]	Liczba [szt.]	Długość całkowita [m]		
				St0S-b	34GS	
				Ø6	Ø12	
dla 1 mb ławy fundamentowej						
1	12	105	4		4,20	
2	6	145	5,00	7,25		
Długość całkowita wg średnic				[m]	7,3	4,3
Masa 1mb pręta				[kg/mb]	0,222	0,888
Masa prętów wg średnic				[kg]	1,6	3,8
Masa prętów wg gatunków stali				[kg]	1,6	3,8
Masa całkowita				[kg]	6	

UWAGA: Długość pręta jest długością obliczoną na podstawie wymiarów w osi pręta (metoda B wg PN-EN ISO 3766:2006)

KONSTRUKCJA SPRAWDZIŁ: inż. bud. **Grzegorz Sikora**
mgr inż. bud. **Grzegorz Sikora**
uprawnienia do projektowania i kierowania robotami budowlanymi bez ograniczeń w specjalności konstrukcyjno - budowlanej nr SLK/4233/P00K/12, SLK/1188/OWOK/06

ARCHITEKTURA SPRAWDZIŁ: inż. arch. **Tomasz Pęczek**
mgr inż. arch. **Tomasz Pęczek**
ŚOIA RP nr id. 21-0642
upr. proj. Upr. 1342/22/92
architektoniczne bez ograniczeń konstrukcyjno - budowlane w pełnym zakresie

KONSTRUKCJA: mgr inż. bud. **Lukasz Leszczyński**
mgr inż. bud. **Lukasz Leszczyński**
uprawnienia do projektowania i kierowania robotami budowlanymi bez ograniczeń w specjalności konstrukcyjno - budowlanej nr SLK/4233/P00K/12, SLK/1188/OWOK/06

ARCHITEKTURA: mgr inż. arch. **Roksana Cholewka**
mgr inż. arch. **Roksana Cholewka**
uprawnienia budowlane do projektowania bez ograniczeń w specjalności architektonicznej Nr 26/SLOKK/2014/II

PROJEKT: **LESZCZYŃSKI & SIKORA**
LS PROJEKT S.C.
42-300 Myszków
ul. Kościuszki 3
tel. 693804971
501492895

Data: 09-2016


Skala: 1 : 100

Nr rysunku: M53616/2

Inwestor: Karol PODLEJSKI
Kopernika 7 41, 42-310 Żarki

Przedmiot: Budowa budynku zakwaterowania turystycznego i rekreacyjnego " Gościniec w Zaklasztorze"
Żarki, ul. Serwin, działka nr ewid. 135/6

Tytuł rysunku: RZUT FUNDAMENTÓW

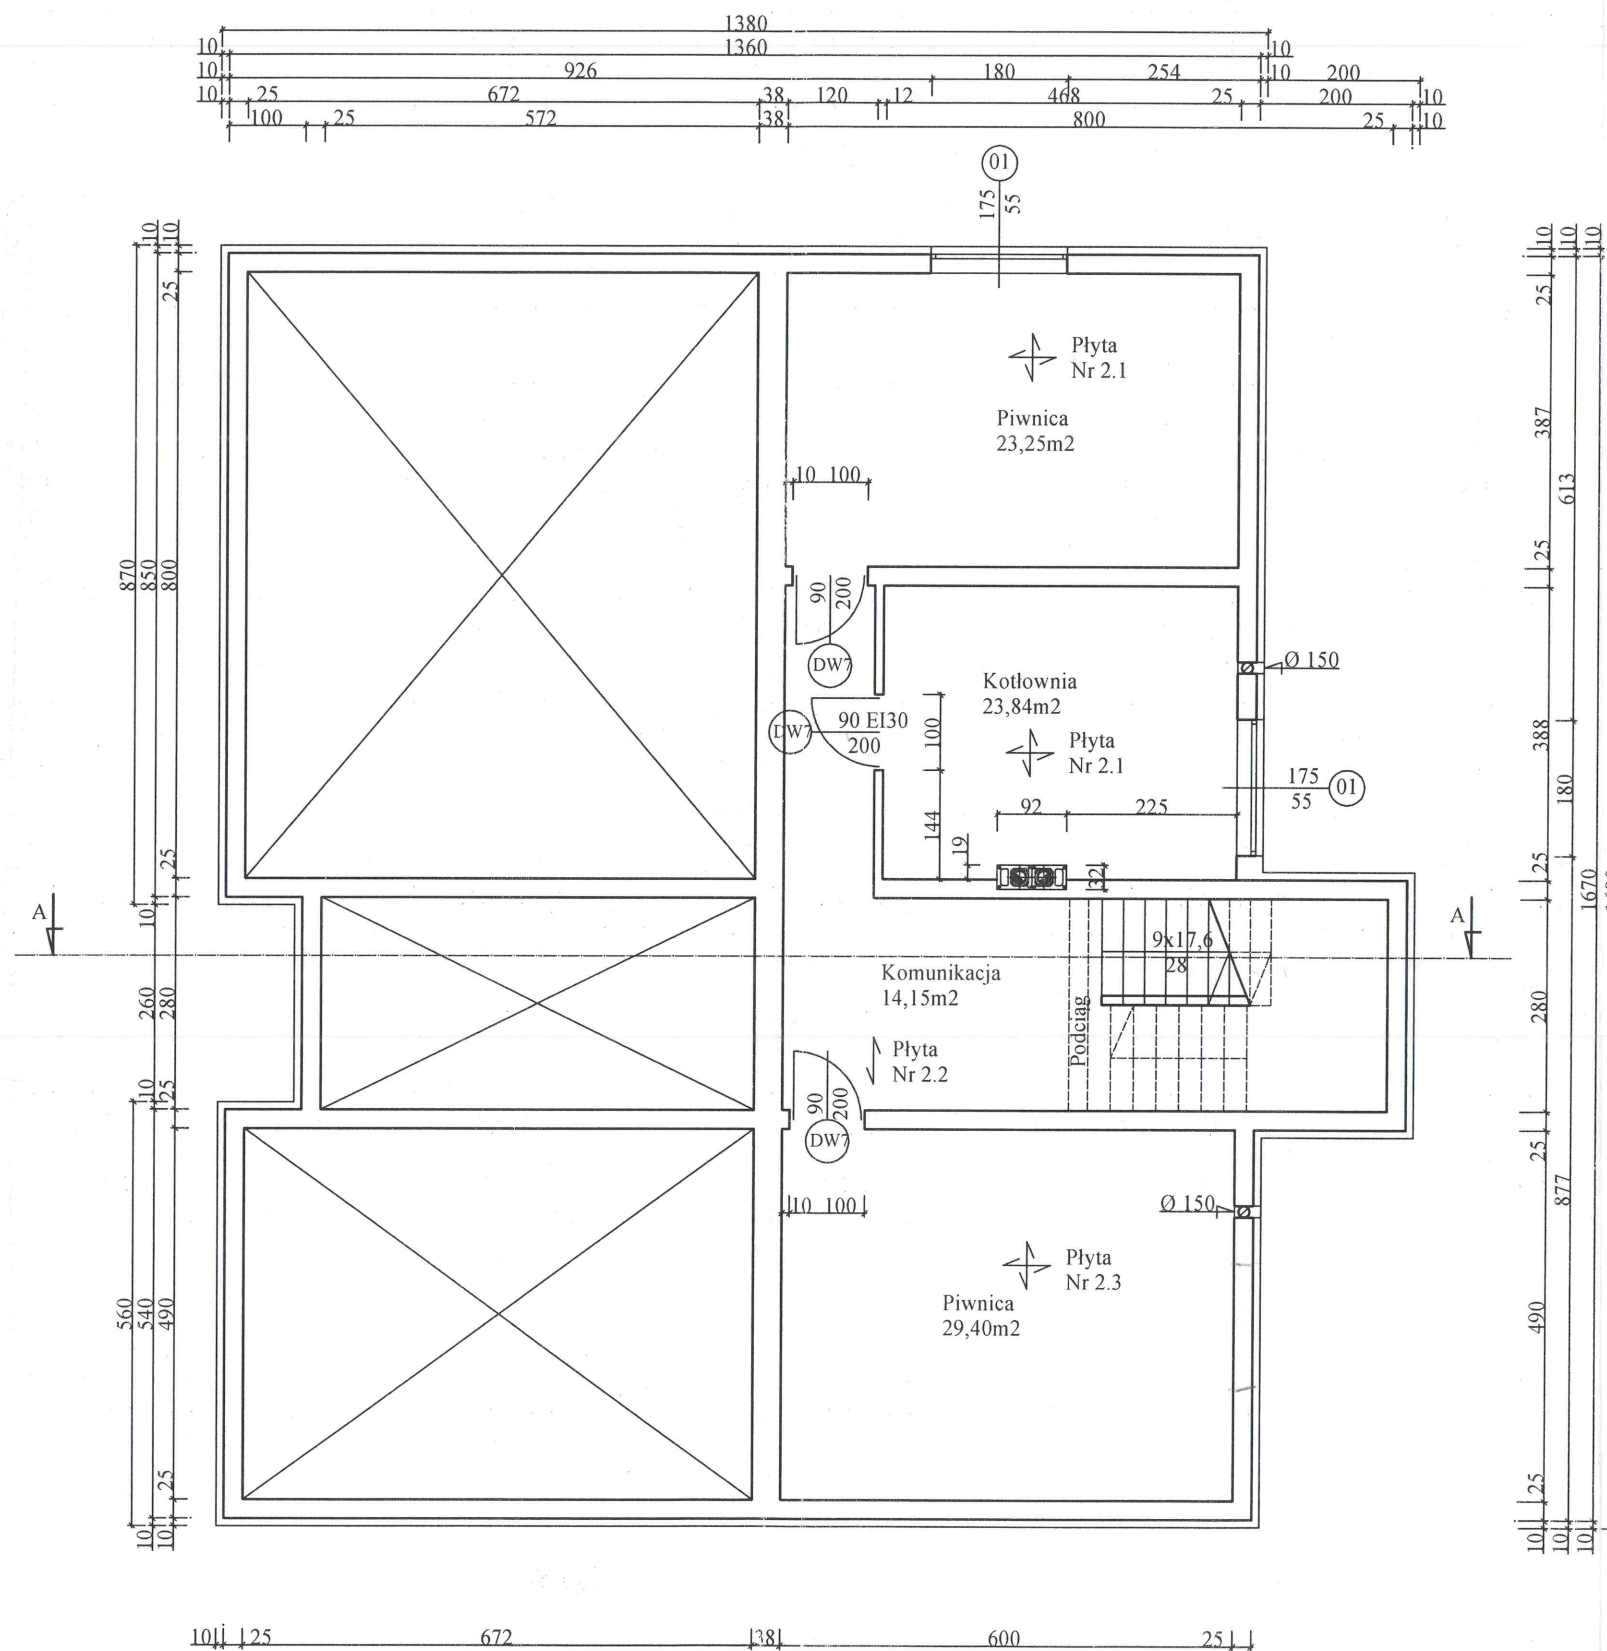

KONSTRUKCJA SPRAWDZIE inż. bud. Grzegorz Sikora uprawnienia do projektowania i kierowania robotami budowlanymi bez ograniczeń w specjalności konstrukcyjno - budowlanej nr SLK/4230/P00/K12, SLK/1189/OWW/K10	
ARCHITEKTURA SPRAWDZIE mgr inż. arch. Tomasz Pęczek ŚOIA RP nr ... 0642 upr. proj. UAN-1542/22/92 architektoniczna bez ograniczeń w specjalności konstrukcyjno - budowlanej	
 PROJEKT	KONSTRUKCJA mgr inż. bud. Łukasz Leszczyński uprawnienia do projektowania i kierowania robotami budowlanymi bez ograniczeń w specjalności konstrukcyjno - budowlanej nr SLK/4230/P00/K12, SLK/1189/OWW/K10
LESZCZYŃSKI & SIKORA LS PROJEKT S.C. 42-500 Mysłków ul. Kościuski 3 tel. 63804971 501492895	ARCHITEKTURA mgr inż. arch. Roksana Cholecka uprawnienia budowlane do projektowania bez ograniczeń w specjalności architektonicznej Nr 26/SLOKK/2014/II
Data: 09-2016	OPRACOWANIE: mgr inż. bud. Olga Sygiet
Skala: 1 : 100	
Nr rysunku: M53616/3	
Inwestor: Karol PODLEJSKI Kopernika 741, 42-310 Żarki	
Przedmiot: Budowa budynku zakwaterowania turystycznego i rekreacyjnego " Gościniec w Zaklasztorze" Żarki, ul. Serwin, działka nr ewid. 135/6	
Tytuł rysunku: RZUT PIWNIC	


Uzgodnione pod względem wymagań higienicznych i zdrowotnych - bez zastrzeżeń - z zastrzeżeniami

Data 13.10.2016
L.p. opinii 227/AHG
(podpis i pieczęć)
mgr inż. Romuald Kobytecki
RZECZOZNAWCA
ds. sanitarno-higienicznych
uprawnienia G.I.S. nr I-BP/93 i 90-BP10/95
zam.
42-200 Częstochowa, ul. Łużycka 53
☎ 601 401 484; - 41 5 17 07

Starostwo Powiatowe
w Myszkowie
ul. Pułaskiego 6
42-300 Myszków

RZECZOZNAWCA DO SPRAW ZABEZPIECZEŃ
PRZECIWPOŻAROWYCH
mgr inż. Artur Markiewicz Nr upr. 543/2011
Zawiercie; 14.10.2016
(data)
Zgodność projektu z wymaganiami
ochrony przeciwpożarowej
stwierdzam
bez uwag z uwagami

KONSTRUKCJA SPRAWDZIŁ: inż. bud. Grzegorz Sikora		inż. bud. Grzegorz Sikora
ARCHITEKTURA SPRAWDZIŁ: mgr inż. arch. Tomasz Pęczek		mgr inż. arch. Tomasz Pęczek
upr. proj. U 1-7342/22/92 architektoniczne bez ograniczeń konstrukcyjno - budowlane		upr. proj. U 1-7342/22/92 architektoniczne bez ograniczeń konstrukcyjno - budowlane
KONSTRUKCJONIM ZAKRESIE mgr inż. bud. Łukasz Leszczyński		mgr inż. bud. Łukasz Leszczyński
PROJEKT LESZCZYŃSKI & SIKORA LS PROJEKT S.C. 42-300 Myszków ul. Kościuszki 3 tel. 693804971 501492895		ARCHITEKT mgr inż. arch. Roksana Cholewicka Roksana Cholewicka
Data: 09-2016		upr. proj. U 1-7342/22/92 architektoniczne bez ograniczeń konstrukcyjno - budowlane Nr 26/SŁOKK/2014/I
Skala: 1 : 100		OPRACOWANIE: mgr inż. bud. Olga Sygiet
Nr rysunku: M53616/4		
Inwestor: Karol PODLEJSKI Kopernika 7 41, 42-310 Żarki		
Przedmiot: Budowa budynku zakwaterowania turystycznego i rekreacyjnego " Gościniec w Zaklasztorze" Żarki, ul. Serwin, działka nr ewid. 135/6		
Tytuł rysunku: RZUT PARTERU		

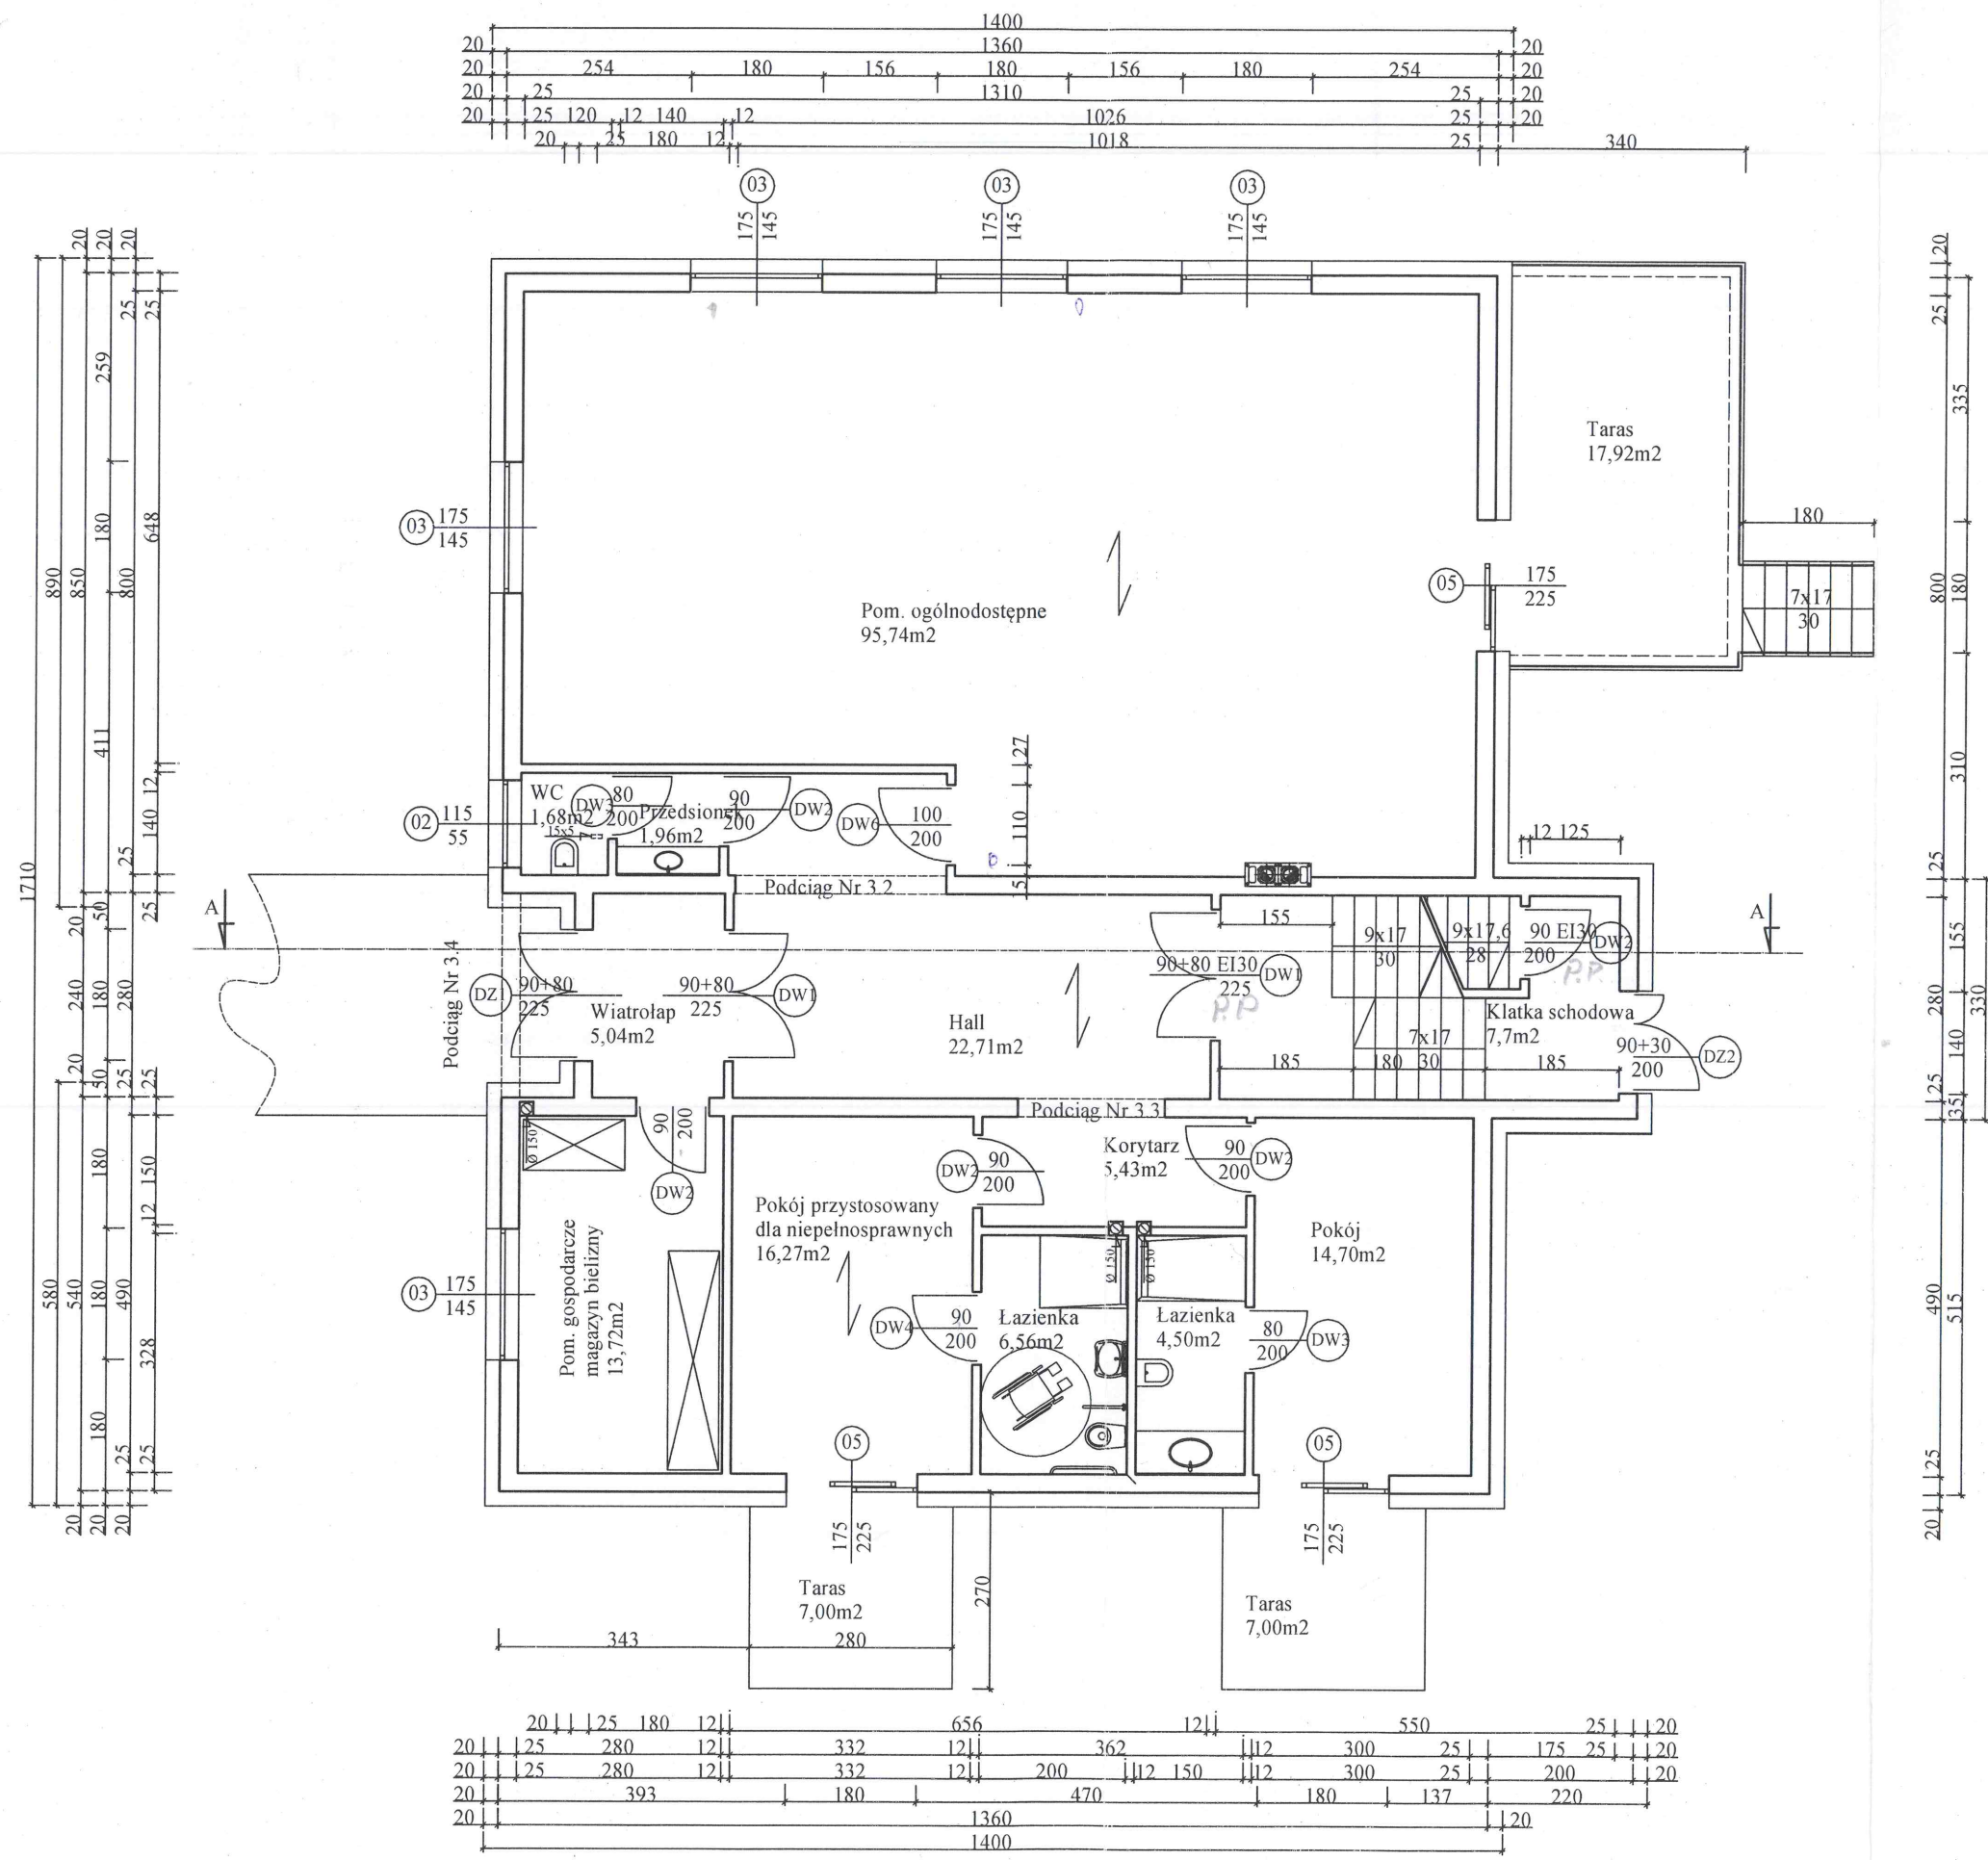

mgr inż. Romuald Kobylecki
RZECZOZNAWCA
ds. sanitarnohigienicznych
uprawnienia G.I.S. nr I-BP/93 i 90-BP10/95
zam.
42-200 Częstochowa, ul. Łużycka 53
☎ 601 401 484

duł. Kłaczki na ryś m h

Starostwo Powiatowe
w Myszkowie
ul. Pułaskiego 6
42-300 Myszków

inż. bud. Grzegorz Sikora

KONSTRUKCJA SPRAWDZIŁ:
inż. bud. Grzegorz Sikora
w specjalności konstrukcyjno - budowlanej
nr SLK/4234/OWOK/12, SLK/1189/OWOK/08

Tomasz Pęczek

ARCHITEKTURA SPRAWDZIŁ:
mgr inż. arch. Tomasz Pęczek
ŚOIA RP nr 10442
upr. proj. UAM-1342/22/92
architektoniczne bez ograniczeń
konstrukcyjno - budowlane
w specjalności konstrukcyjno - budowlanej
nr SLK/4234/OWOK/12, SLK/1189/OWOK/08

PROJEKT
LESZCZYŃSKI & SIKORA
mgr inż. arch. Leszczyński & Sikora
42-300 Myszków
ul. Kościuszki 3
tel. 693804971
501492895

ARCHITEKT
mgr inż. arch. Roksana Cholewicka
42-300 Myszków
ul. Kościuszki 3
tel. 693804971
501492895
do projektowania i kierowania
w specjalności architektonicznej
Nr 26/SLOKK/2014/II


Data:
09-2016
Skala:
1 : 100
Nr rysunku:
M53616/5


OPRACOWANIE:
mgr inż. bud. Olga Sygiet


Inwestor:
Karol PODLEJSKI
Kopernika 7 41, 42-310 Żarki


Przedmiot:
Budowa budynku zakwaterowania turystycznego i rekreacyjnego "Gościniec w Zaklasztorze"
Żarki, ul. Serwin, działka nr ewid. 135/6

Tytuł rysunku:
RZUT PIĘTRA

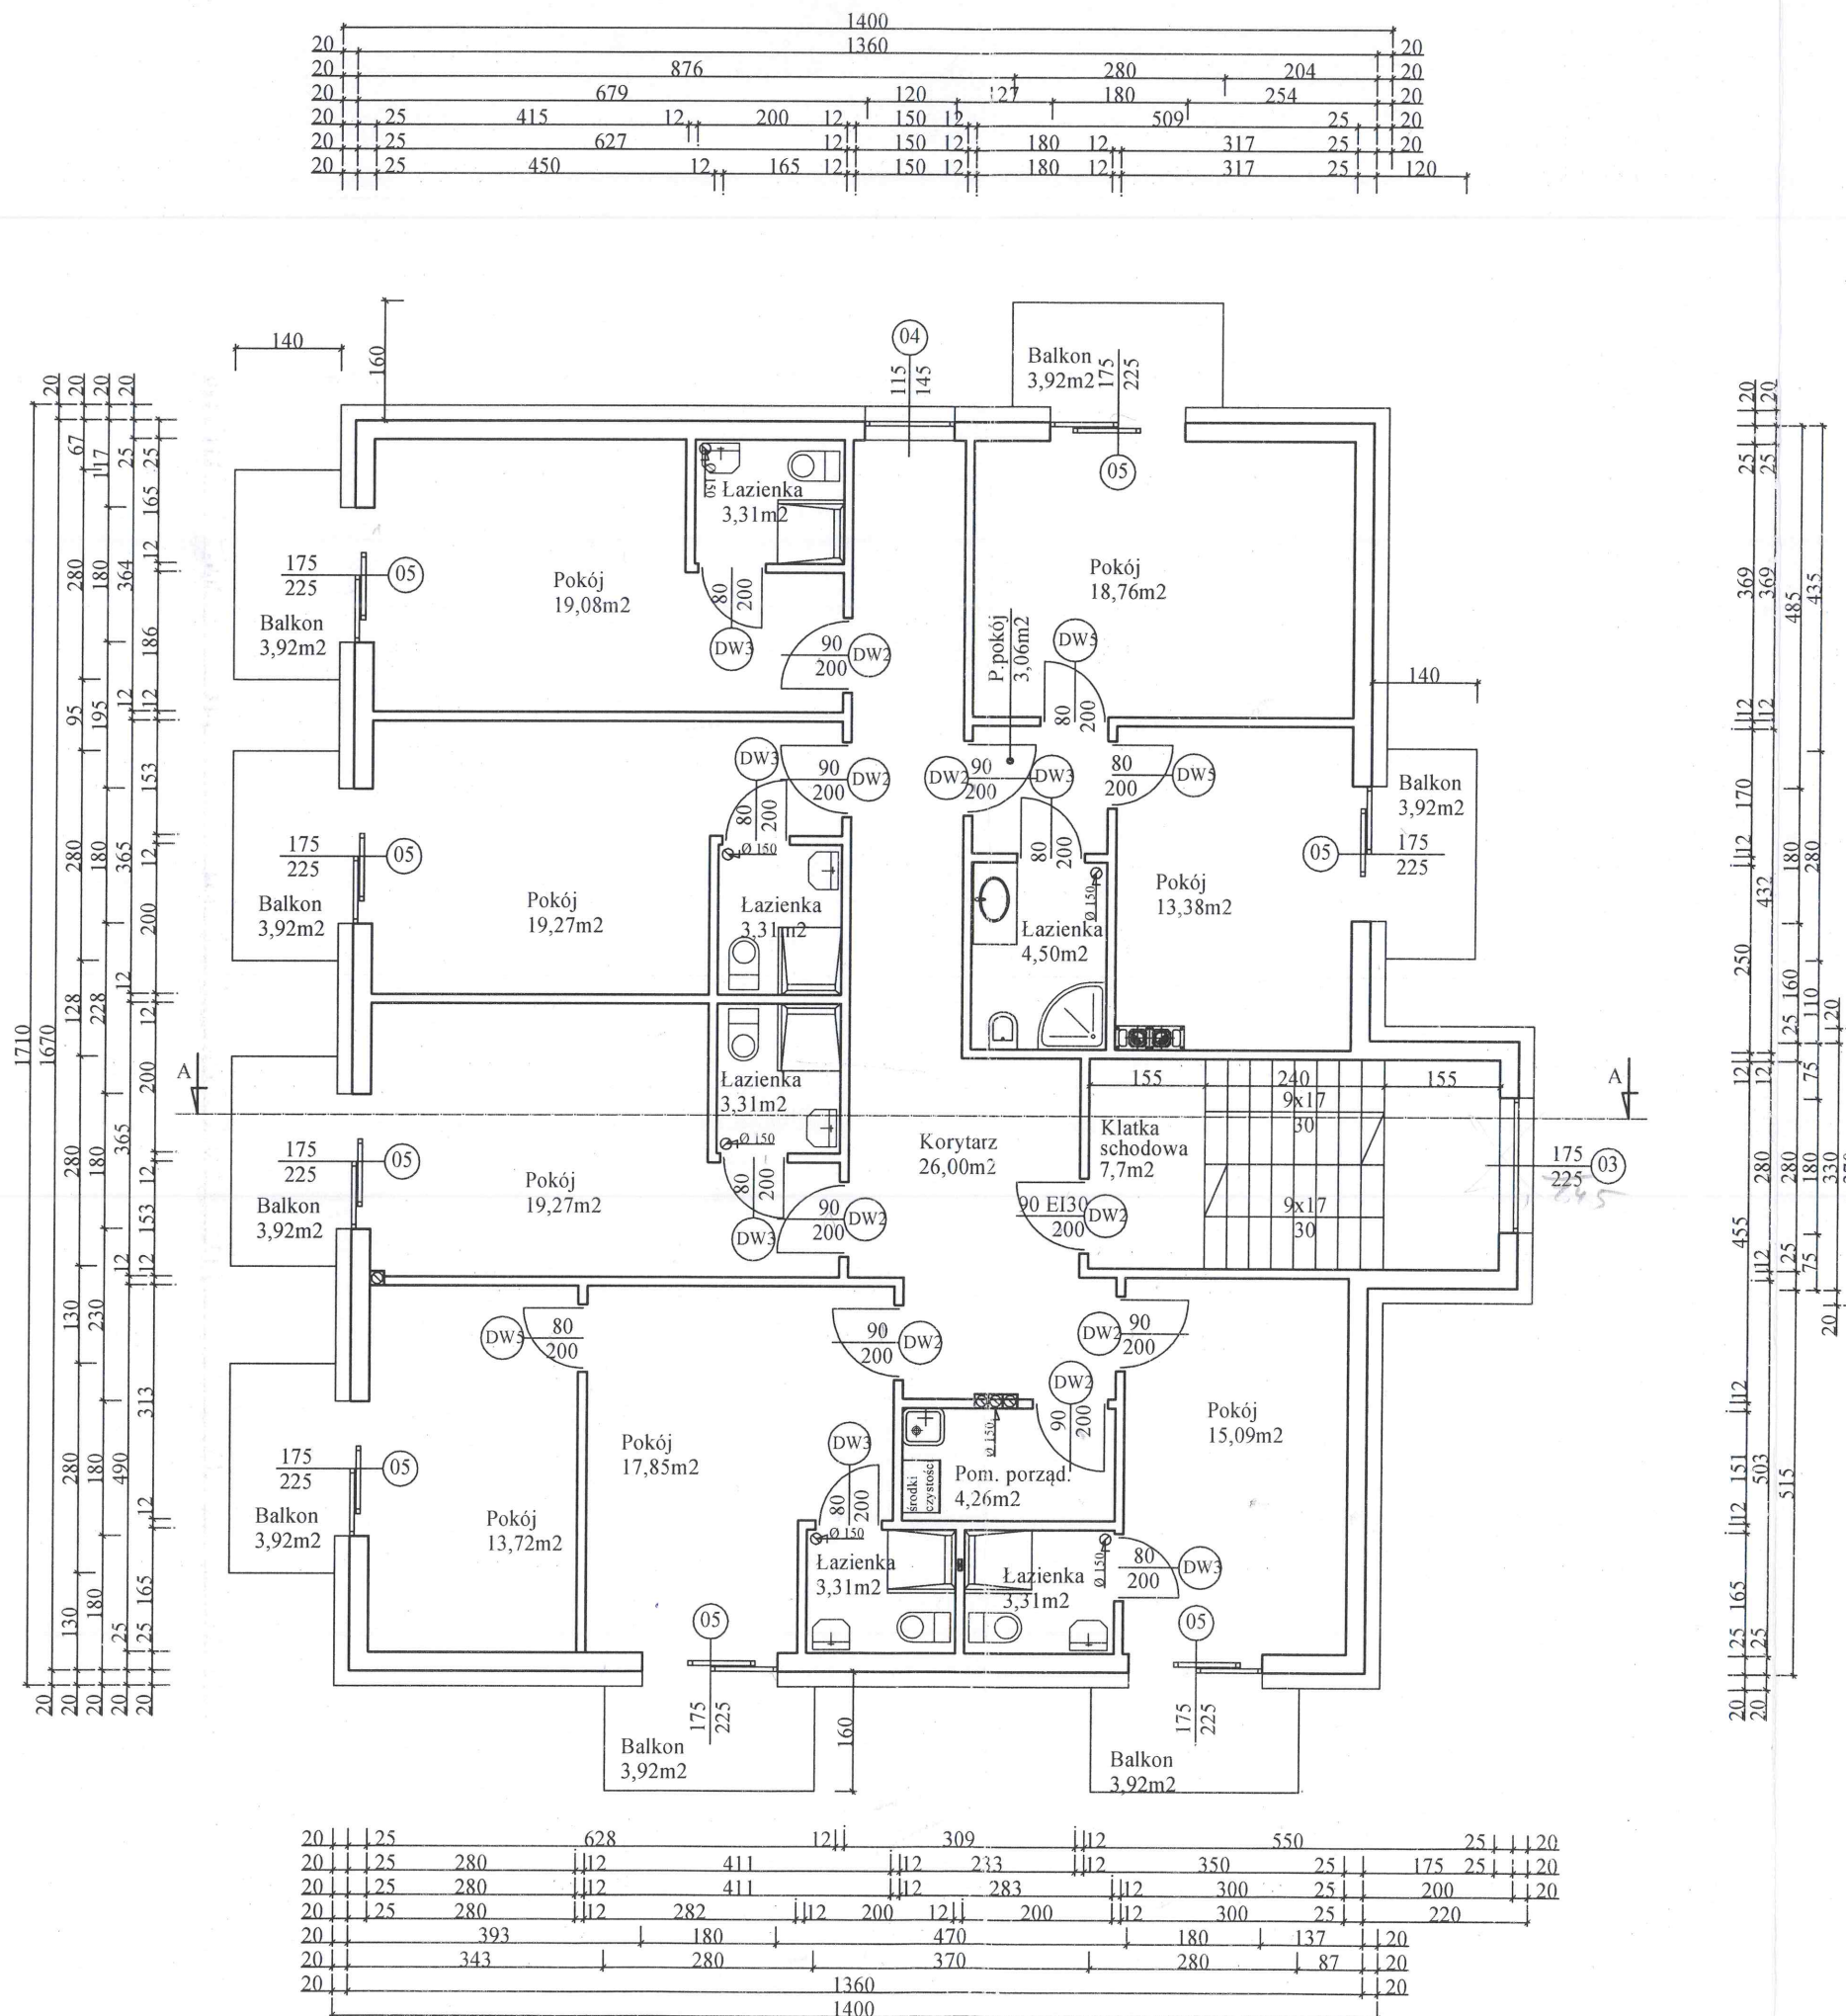

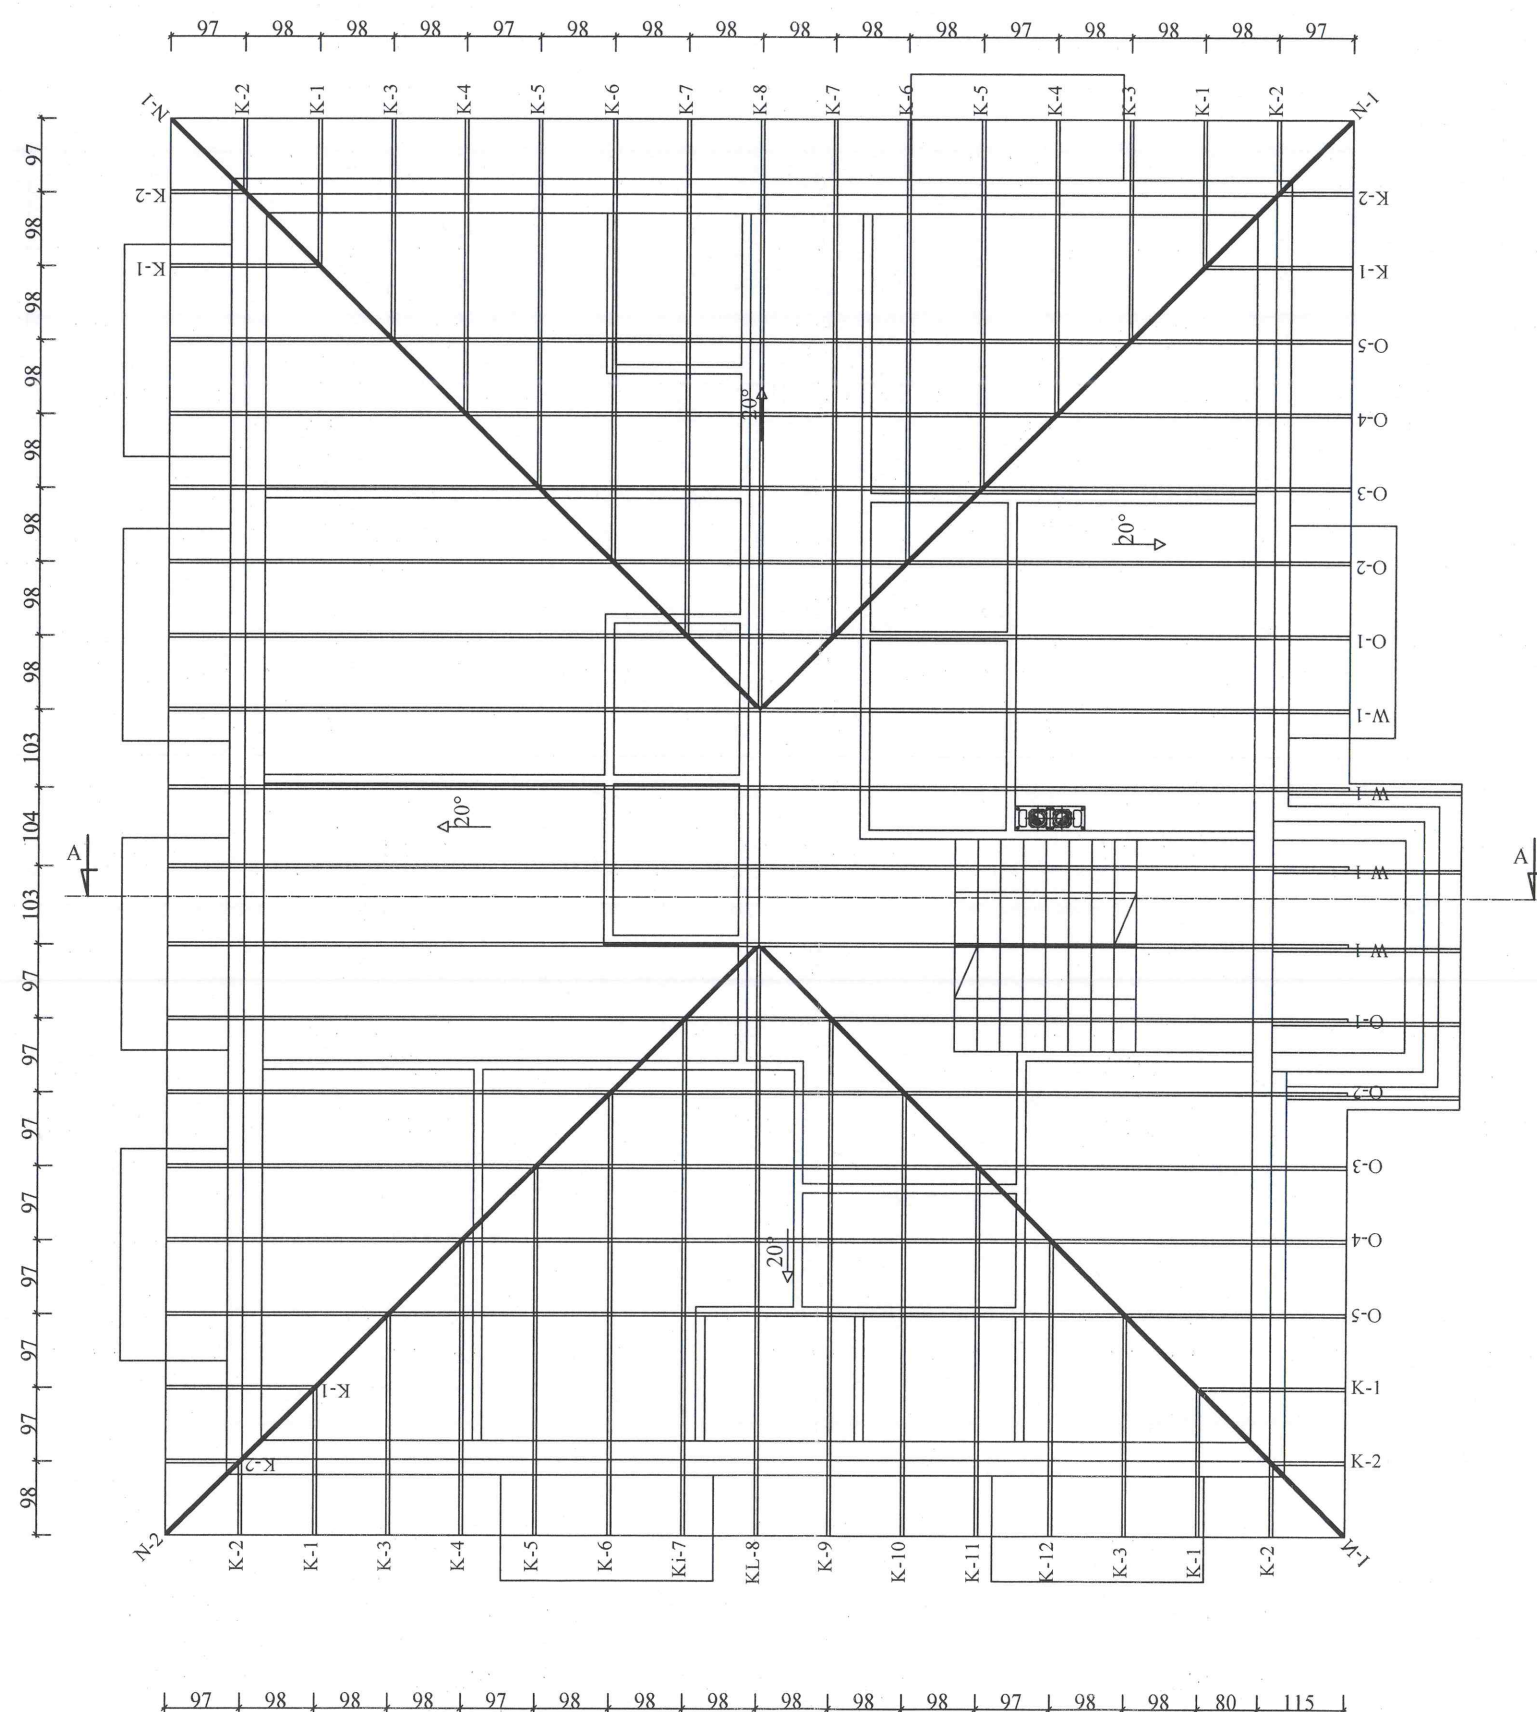

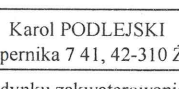KONSTRUKCJA SPRAWDZIŁ: Grzegorz Sikora inż. bud. Grzegorz Sikora		uprawnienia do projektowania i kierowania robotami budowlanymi bez ograniczeń w specjalności konstrukcyjno - budowlanej nr SLK/4234/P/00K/12, SLK/1188/OWOK/06	
ARCHITEKTURA SPRAWDZIŁ: mgr inż. arch. Tomasz Pęczek		ŚOIA RP nr 12/2014/22/92 upr. proj. U architektura bez ograniczeń konstrukcyjno - budowlane w specjalnym zakresie	
 PROJEKT		KONSERWATOR: Łukasz Leszczyński mgr inż. bud. Łukasz Leszczyński	
LESZCZYŃSKI & SIKORA LS PROJEKT S.C. 43-500 Myszków ul. Kościuszk 3 tel. 693804971 501492895		ARCHITEKTURA: CHITEKT mgr inż. arch. Roksana Cholewicka Roksana Cholewicka uprawnienia budowlane do projektowania bez ograniczeń w specjalności konstrukcyjno - budowlanej nr SLK/4233/P/00K/12, SLK/1188/OWOK/06	
Data: 09-2016		OPRACOWANIE: mgr inż. bud. Olga Sygiet	
Skala: 1 : 100			
Nr rysunku: M53616/6			
Inwestor:		Karol PODLEJSKI Kopernika 7 41, 42-310 Żarki	
Przedmiot:		Budowa budynku zakwaterowania turystycznego i rekreacyjnego " Gościniec w Zaklasztorze" Żarki, ul. Serwin, działka nr ewid. 135/6	
Tytuł rysunku:		RZUT KONSTRUKCJI DACHU	

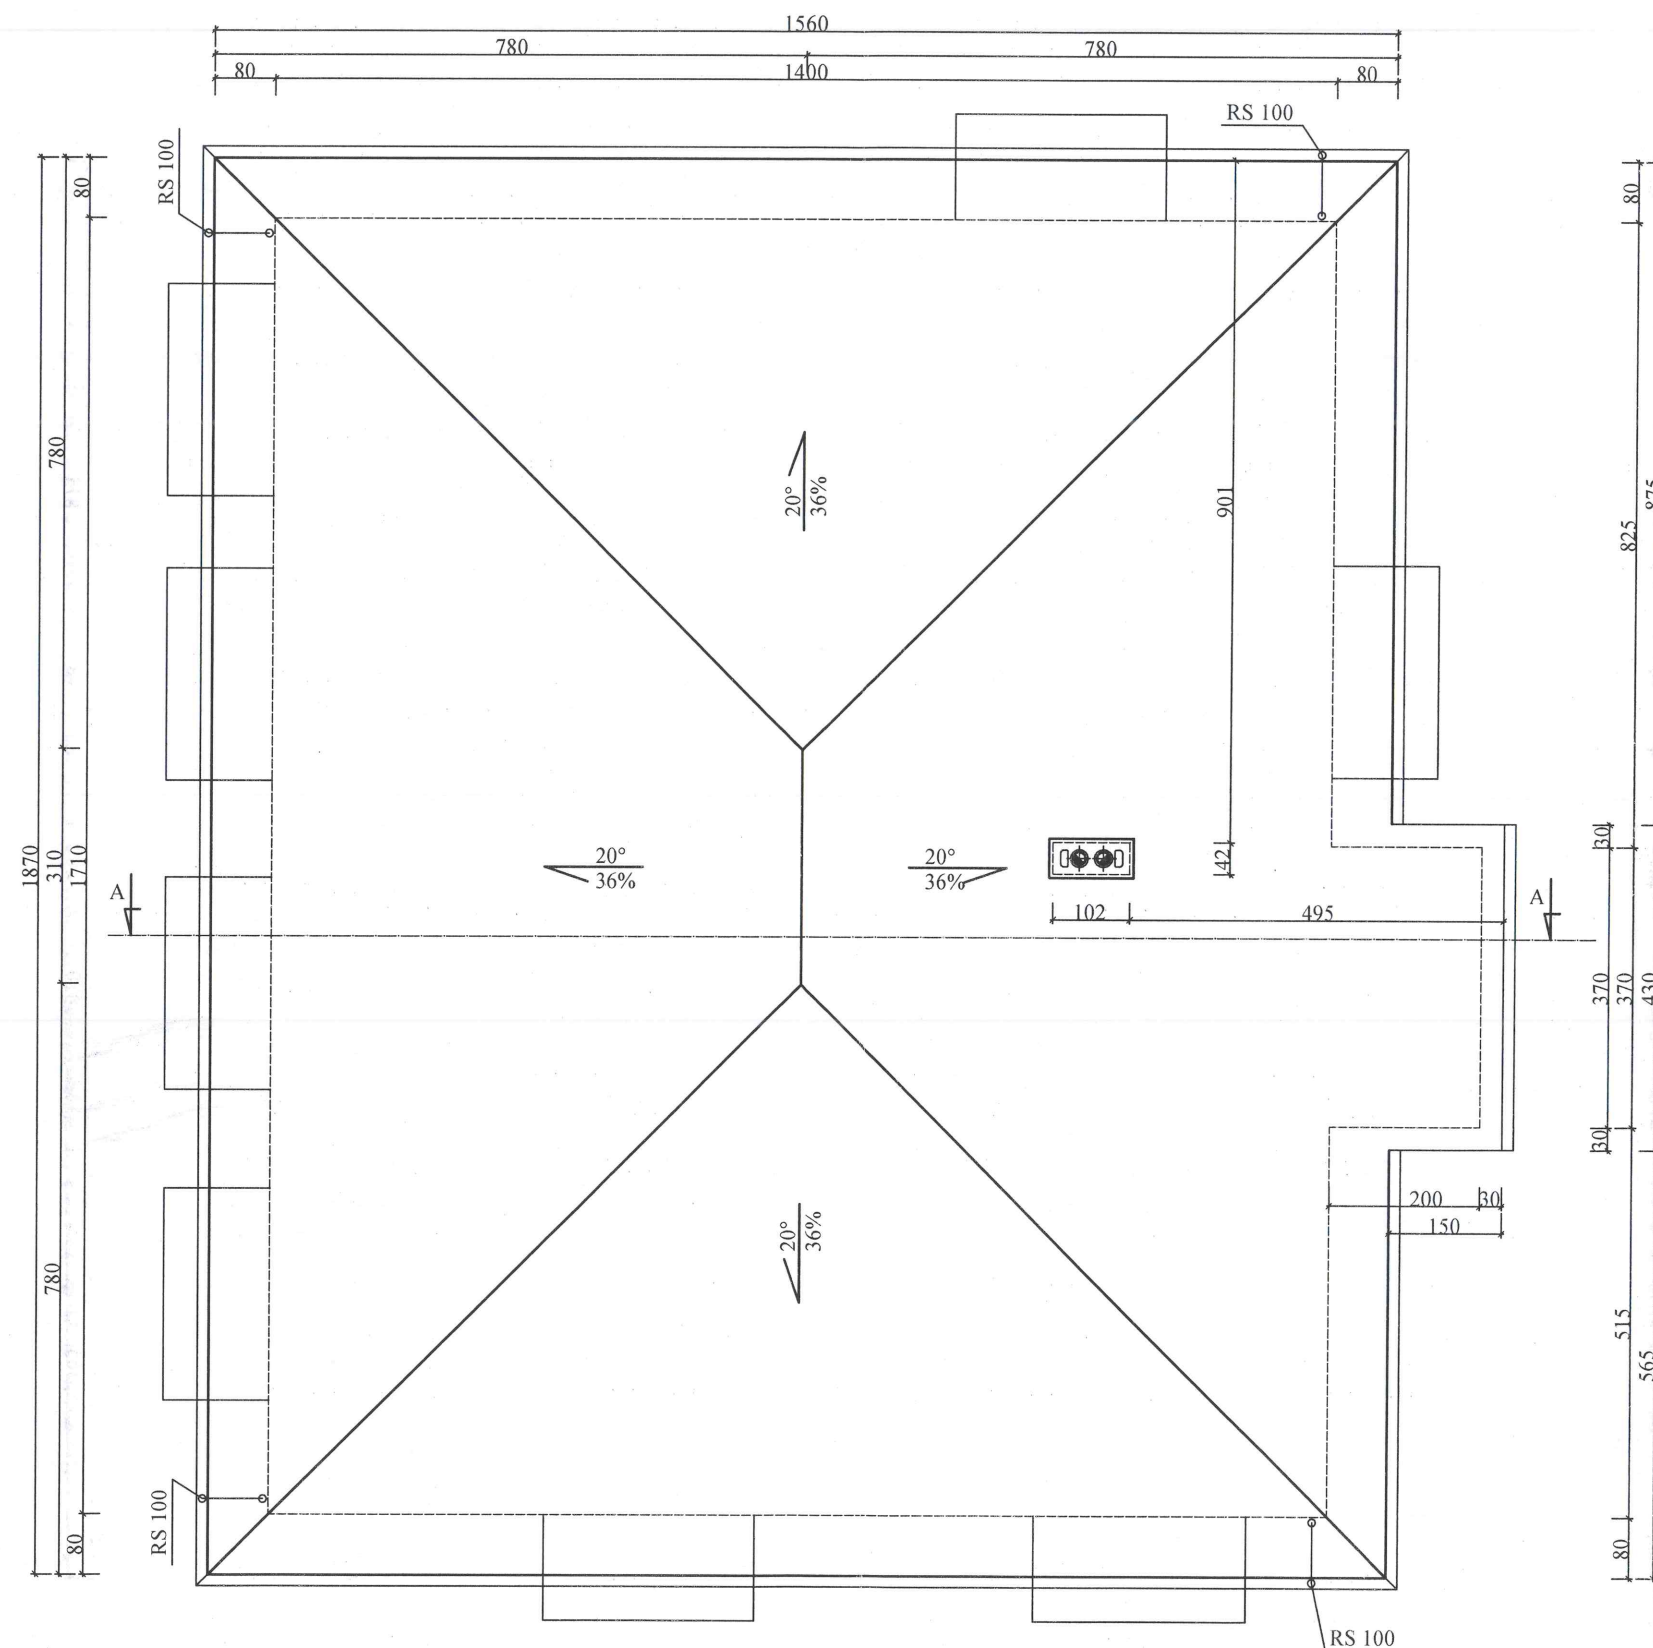

inż. bud. Grzegorz Sikora

KONSTRUKCJA I SPRZĄDZIE projektowania i kierowania
inż. bud. robotami i nadzorowanymi bez ograniczeń
Grzegorz Sikora w specjalności konstrukcyjno - budowlanej
nr SLK/4236/POR/12, SLK/1189/OWGW/06

Tomasz Peczek

ARCHITEKTURA SPRAWDZIŁ
mgr inż. arch.
Tomasz Pęczek

ŚOIA RP nr W 18 0042
upr. proj. UAM/1342/22/92
architektoniczne bez ograniczeń
konstrukcyjno - budowlane
w ograniczonym zakresie

KONSTRUKCJA:
mgr inż. bud.
Łukasz Leszczyński

PROJEKT

LESZCZYŃSKI
i SIKORA

LS PROJEKT S.C.
42-300 Mysłowice
ul. Kościuszki 3
tel. 693804971
501492895

DATA:

ARCHITEKTURA
mgr inż. arch.
Roksana Cholewicka

PROJEKT
mgr inż. Roksana Cholewicka

uprawnienia budowlane
do projektowania bez ograniczeń
w specjalności architektonicznej

Nr 26/SŁOKK/2014/II

Data:	09-2016
Skala:	mgr inż. bud. Olga Sygiet


1 : 100

Nr rysunku:
M53616/8

Inwestor:	Karol PODLEJSKI Kopernika 7 41, 42-310 Żarki
-----------	---

Przedmiot:	Budowa budynku zakwaterowania turystycznego i rekreacyjnego " Gościniec w Zaklasztorze" Żarki, ul. Serwin, działka nr ewid. 135/6
------------	--

Tytuł rysunku: RZUT POŁACI DACHU

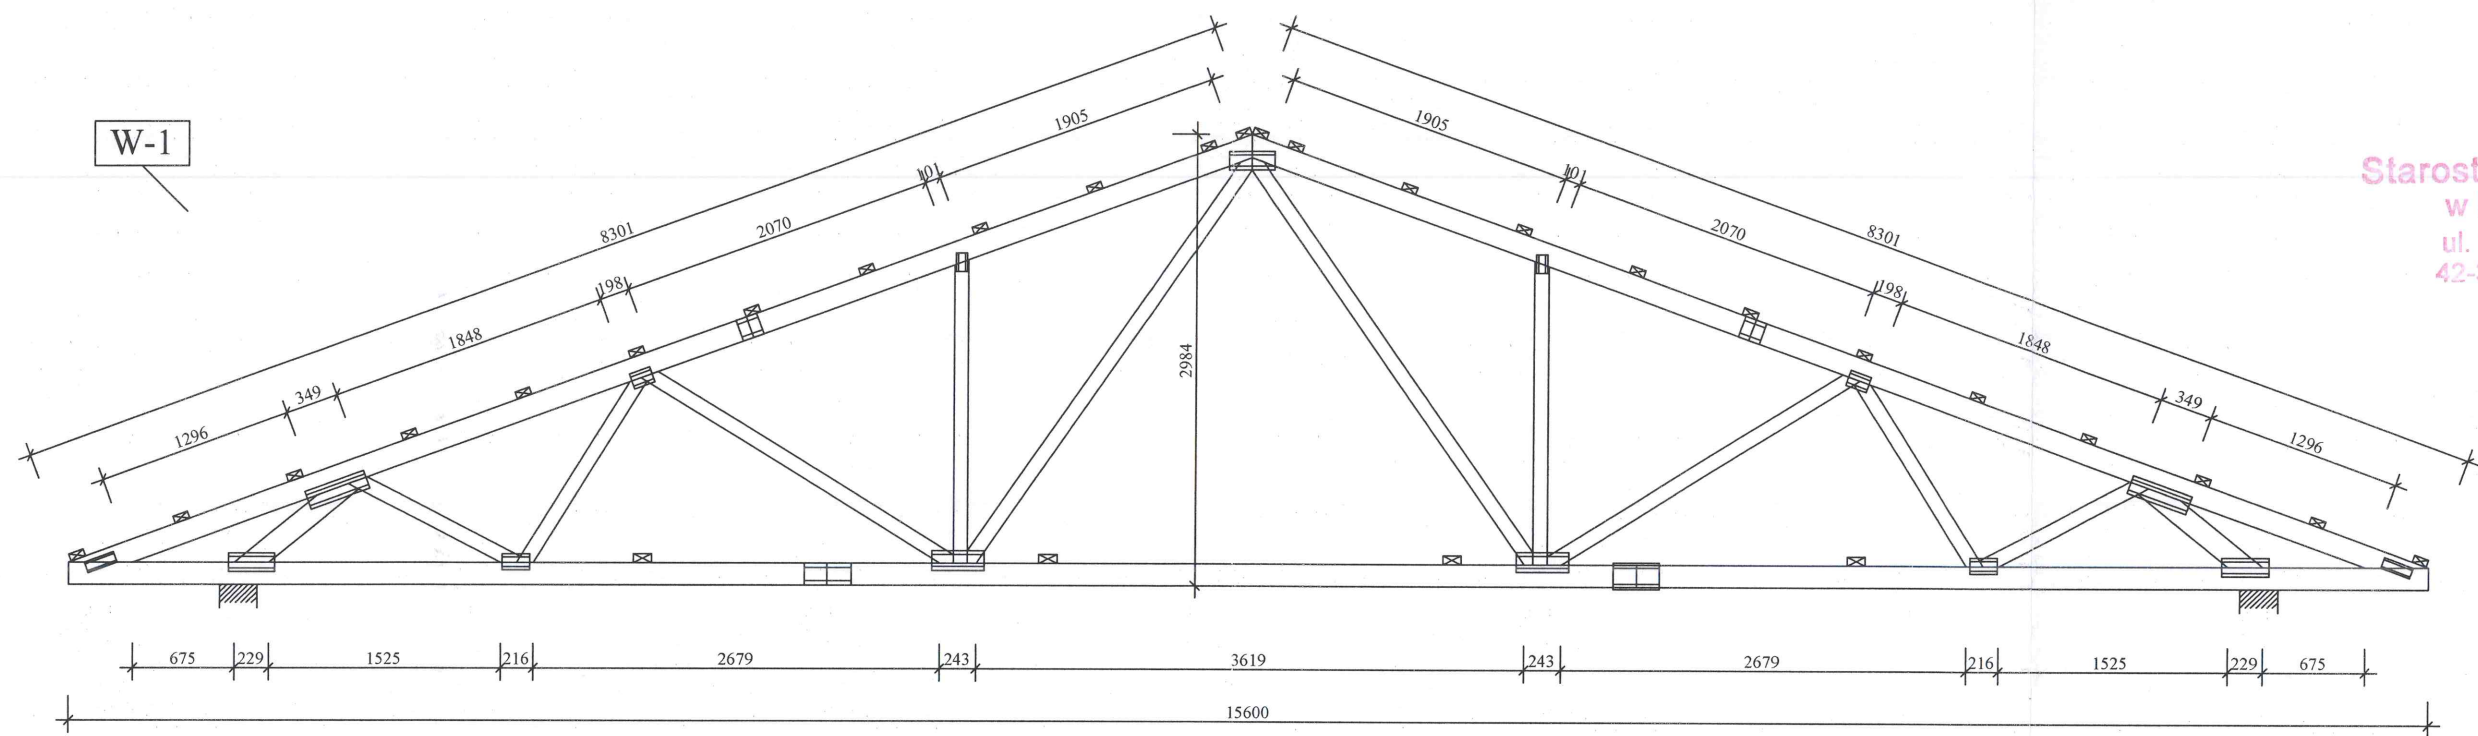

Starostwo Powiatowe
w Myszkowie
ul. Pułaskiego 6
42-300 Myszków

ZESTAWIENIE STOLARKI


Oznaczenie	DZ 1		DZ 2		DW 1		DW 2		DW 3		DW 4		DW 5		DW 6		DW 7	
Schemat																		
Wym. w świetle	L	P	L	P	L	P	L	P	L	P	L	P	L	P	L	P	L	P
	1700		1000		1700		1000		900		1000		900		1100		1000	
ościeżnicy	H		2250		2250		2100		2100		2100		2100		2100		2100	
PIWNICA	-	-	-	-	-	-	-	-	-	-	-	-	-	-	-	-	2	1
PARTER	-	1	1	-	1	1	2	3	-	2	1	-	-	1	-	-	-	-
PODDASZE	-	-	-	-	-	-	3	4	3	3	-	-	2	1	-	-	-	-
SUMA	-	1	1	-	1	1	5	7	3	5	1	-	2	1	1	-	2	1

UWAGA:

DW3 i DW4 - DRZWI PEŁNE Z PRZESZKLIENIEM U GÓRY
SZKŁEM MATOWYM Z KRATKĄ WENTYLACYJNĄ
U DOŁU O ŁĄCZNEJ POWIERZCHNI 0,022m²

KONSTRUKCJA inż. bud. Grzegorz Sikora	SPRAWDZIŁ mgr inż. arch. Grzegorz Sikora	uprawnienia do projektowania i kierowania robotami budowlanymi bez ograniczeń w specjalności konstrukcyjno - budowlanej nr SLK/4234/POOK/12, SLK/1189/OWOK/06
ARCHITEKTURA mgr inż. arch. Tomasz Pęczek	SPRAWDZIŁ mgr inż. arch. Tomasz Pęczek	upr. proj. U/1-7342/22/92 architektura nie bez ograniczeń w specjalności architektonicznej
PROJEKT LESZCZYŃSKI & SIKORA LS PROJEKT S.C. 42-300 Myszków ul. Kościuszki 3 tel. 693804971 501492895	ARCHITEKT mgr inż. arch. Roksana Cholewa	upr. proj. U/1-7342/22/92 architektura nie bez ograniczeń w specjalności architektonicznej Nr 26/SLOKK/2014/II
Data: 09-2016	OPRACOWANIE: mgr inż. bud. Olga Sygiet	
Skala: 1 : 100		
Nr rysunku: M53616/7		
Inwestor: Karol PODLEJSKI Kopernika 7 41, 42-310 Żarki		
Przedmiot: Budowa budynku zakwaterowania turystycznego i rekreacyjnego " Gościniec w Zaklasztorze" Żarki, ul. Serwin, działka nr ewid. 135/6		
Tytuł rysunku: KONSTRUKCJA WIĄZARA ZESTAWIENIE STOLARKI		

Starostwo Powiatowe
w Myszkowie
ul. Pułaskiego 6
42-300 Myszków

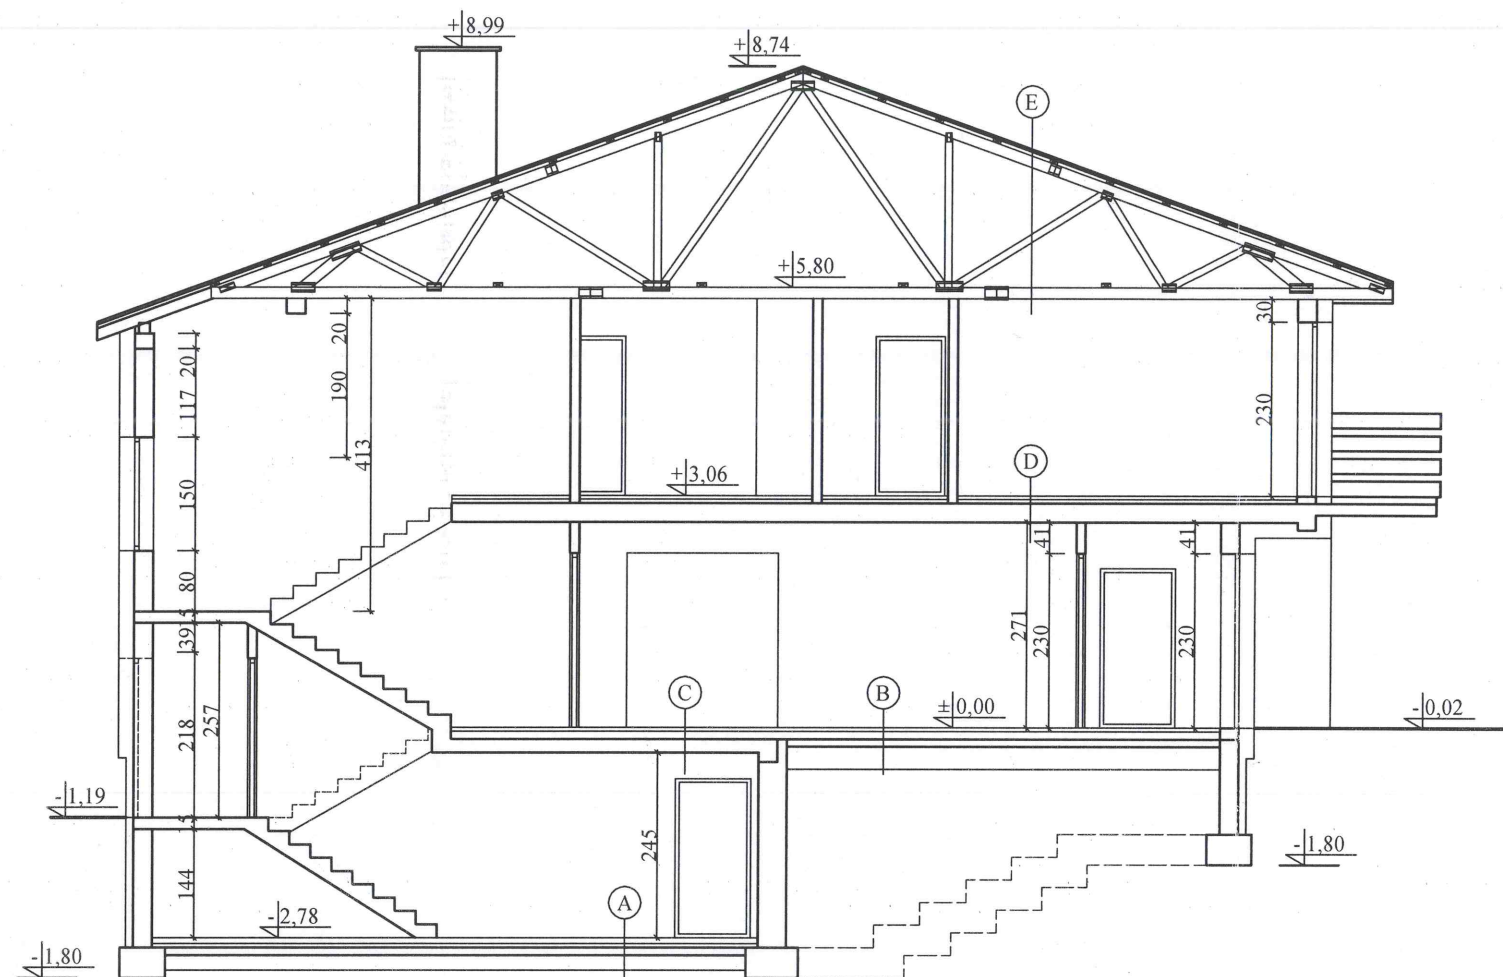

PRZEKRÓJ A-A

ZESTAWIENIE STOLARKI

Oznaczenie	01	02	03	04	05
Schemat					
Wym. w świetle	1750	1150	1750	1150	1750
ościeżnicy	550	550	1450	1450	2250
PIWNICA	2	-	-	-	-
PARTER	-	1	5	-	3
PODDASZE	-	-	1	1	8
DACH	-	-	-	-	-
SUMA	2	1	6	1	11

UWAGA:
PRZED ZAMÓWIENIEM ZMIERZYĆ OTWORY
OKIENNE I DRZWIOWE NA BUDOWIE
ZOSTAŁA PRZEWIDZIANA STOLARKA
Z MIKROWENTYLACJĄ

plytki ceramiczne
wylewka betonowa
zatarła na gładko 8cm
styropian twardy 5 cm
papa izolacyjna
plyta betonowa 10 cm
gruz lub żwir 20cm
grunt rodzimy

A

panele podłogowe
lub płytki ceramiczne
wylewka betonowa
zatarła na gładko 5cm
folia polietylenowa
styropian FS 20 10 cm
papa izolacyjna
plyta betonowa 10 cm
gruz lub żwir 20cm
grunt rodzimy

B

panele podłogowe
lub płytki ceramiczne
wylewka betonowa
zatarła na gładko 5cm
styropian FS 20 10 cm
folia polietylenowa
plyta żelbetowa 18cm
tynk cem. - wap. 1,5 cm

C

panele podłogowe
lub płytki ceramiczne
wylewka betonowa
zatarła na gładko 5cm
styropian FS 20 5 cm
folia polietylenowa
strop gęstożebrowy 25cm
tynk cent. - wap. 1,5 cm

D

blacha na rąbek
łaty drewniane 5x6cm
kontrłaty drewniane 3x5cm
folia paroprzepuszczalna
dźwigar deskowy co ok. 97cm
wełna mineralna 25cm
folia polietylenowa
płyty G+K 2x0,9mm

E

inż. bud. Grzegorz Sikora

KONSTRUKCJA SPRAWDZIŁ:
inż. bud. Grzegorz Sikora
W szczególności do projektowania i kierowania
robotami budowlanymi bez ograniczeń
w specjalności konstrukcyjno - budowlanej
nr SLK/423/P.O.O.R. SLK/4189/OWO/K/06

Tomasz Pęczek

ARCHITEKTURA SPRAWDZIŁ:
mgr inż. arch. Tomasz Pęczek
SOIA RP nr id. 0642
upr. proj. UAI 444/22/92
architektoniczne bez ograniczeń
konstrukcyjno - budowlane
w ograniczonym zakresie

KONSTRUKCJA:
mgr inż. bud. Tomasz Pęczek
W szczególności do projektowania i kierowania
robotami budowlanymi bez ograniczeń
w specjalności konstrukcyjno - budowlanej
nr SLK/423/P.O.O.R. SLK/4189/OWO/K/06

ARCHITEKTURA:
mgr inż. arch. Roksana Cholewa
W szczególności do projektowania i kierowania
robotami budowlanymi bez ograniczeń
w specjalności architektonicznej
Nr 26/SLOKK/2014/II


Data:
09-2016
Skala:
1 : 100
Nr rysunku:
M53616/9

Inwestor:
Karol PODLEJSKI
Kopernika 7 41, 42-310 Żarki
Przedmiot:
Budowa budynku zakwaterowania turystycznego i
rekreacyjnego " Gościniec w Zaklasztorze"
Żarki, ul. Serwin, działka nr ewid. 135/6
Tytuł rysunku:
PRZEKRÓJ A-A
ZESTAWIENIE STOLARKI

Starostwo Powiatowe
w Myszkowie
ul. Pułaskiego 6
42-300 Myszków




ELEWACJA WSCHODNIA

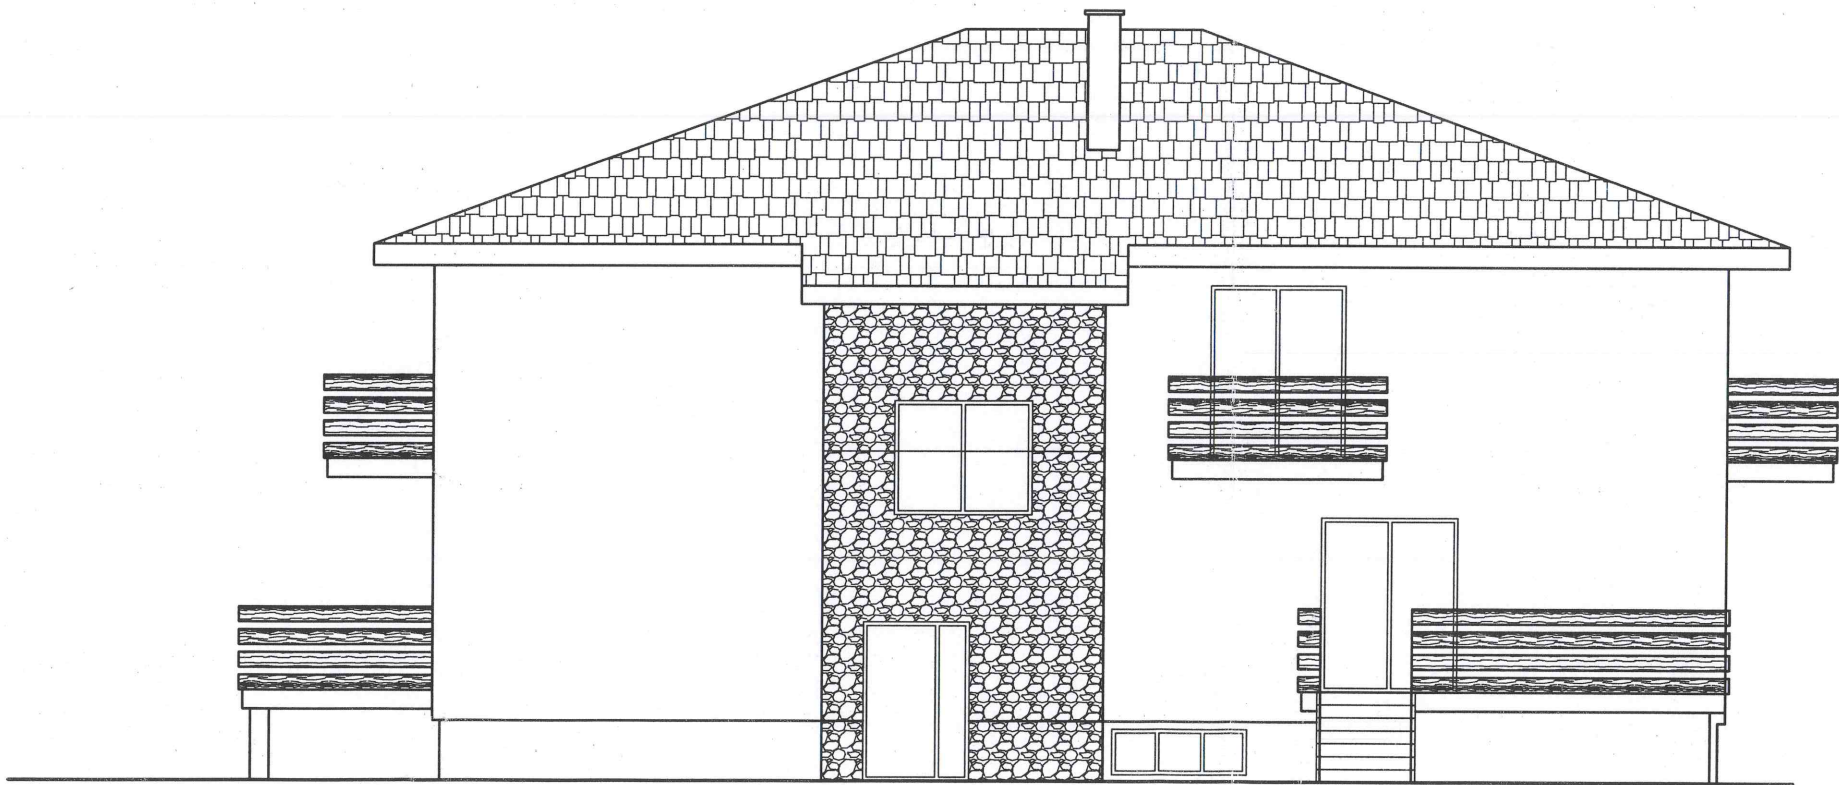


ELEWACJA POŁUDNIOWA

KONSTRUKCJA SPRAWDZIŁ mgr inż. bud. Grzegorz Sikora		mgr inż. bud. Grzegorz Sikora uprawnienia do projektowania i kierowania robotami budowlanymi bez ograniczeń w specjalności konstrukcyjno - budowlanej nr SLK/423/PPOK/12, SLK/1189/OWOK/06	
ARCHITEKTURA SPRAWDZIŁ mgr inż. arch. Tomasz Pęczek		mgr inż. arch. Tomasz Pęczek SOIA RP nr 1422642 upr. proj. U 1-7342/22/92 architektoniczne bez ograniczeń konstrukcyjno - budowlane w konstrukcyjnym zakresie	
PROJEKT LESZCZYŃSKI & SIKORA LS PROJEKT S.C. 42-300 Myszków ul. Kościuszki 3 tel. 693804971 501492895		mgr inż. bud. Leszcyński uprawnienia do projektowania i kierowania robotami budowlanymi bez ograniczeń w specjalności konstrukcyjno - budowlanej nr SLK/423/PPOK/12, SLK/1188/OWOK/06	
Data: 09-2016		ARCHITEKT mgr inż. arch. Roksana Cholewa uprawnienia budowlane do projektowania bez ograniczeń w specjalności architektonicznej Nr 26/SLOKK/2014/II	
Skala: 1 : 100		OPRACOWANIE: mgr inż. bud. Olga Sygiet	
Nr rysunku: M53616/10		Inwestor: Karol PODLEJSKI Kopernika 7 41, 42-310 Żarki	
Przedmiot: Budowa budynku zakwaterowania turystycznego i rekreacyjnego " Gościniec w Zaklasztorze" Żarki, ul. Serwin, działka nr ewid. 135/6			
Tytuł rysunku:		ELEWACJE	

Starostwo Powiatowe
w Myszkowie
ul. Pułaskiego 6
42-300 Myszków

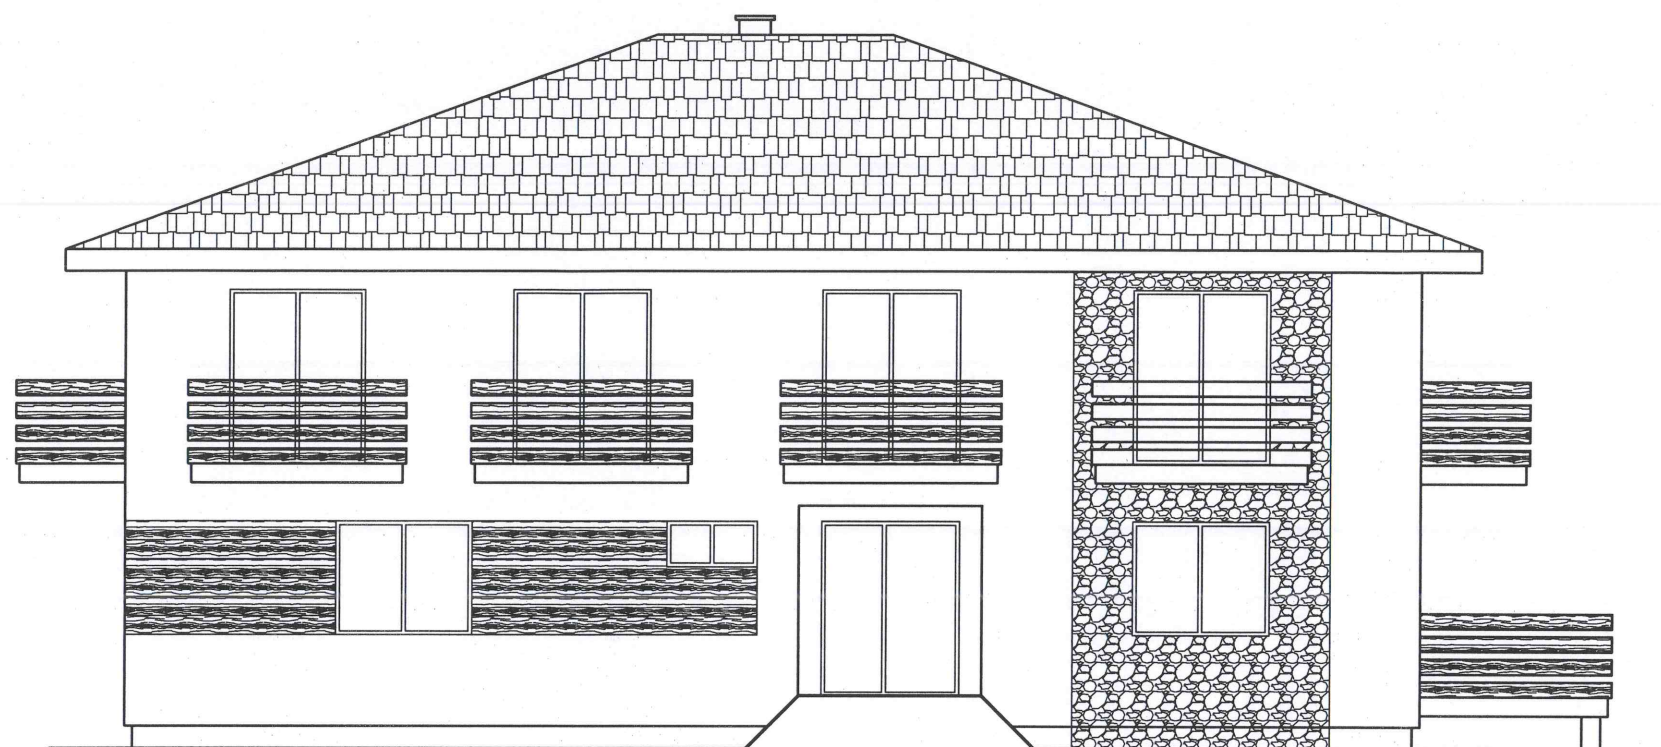

ELEWACJA PÓŁNOCNA

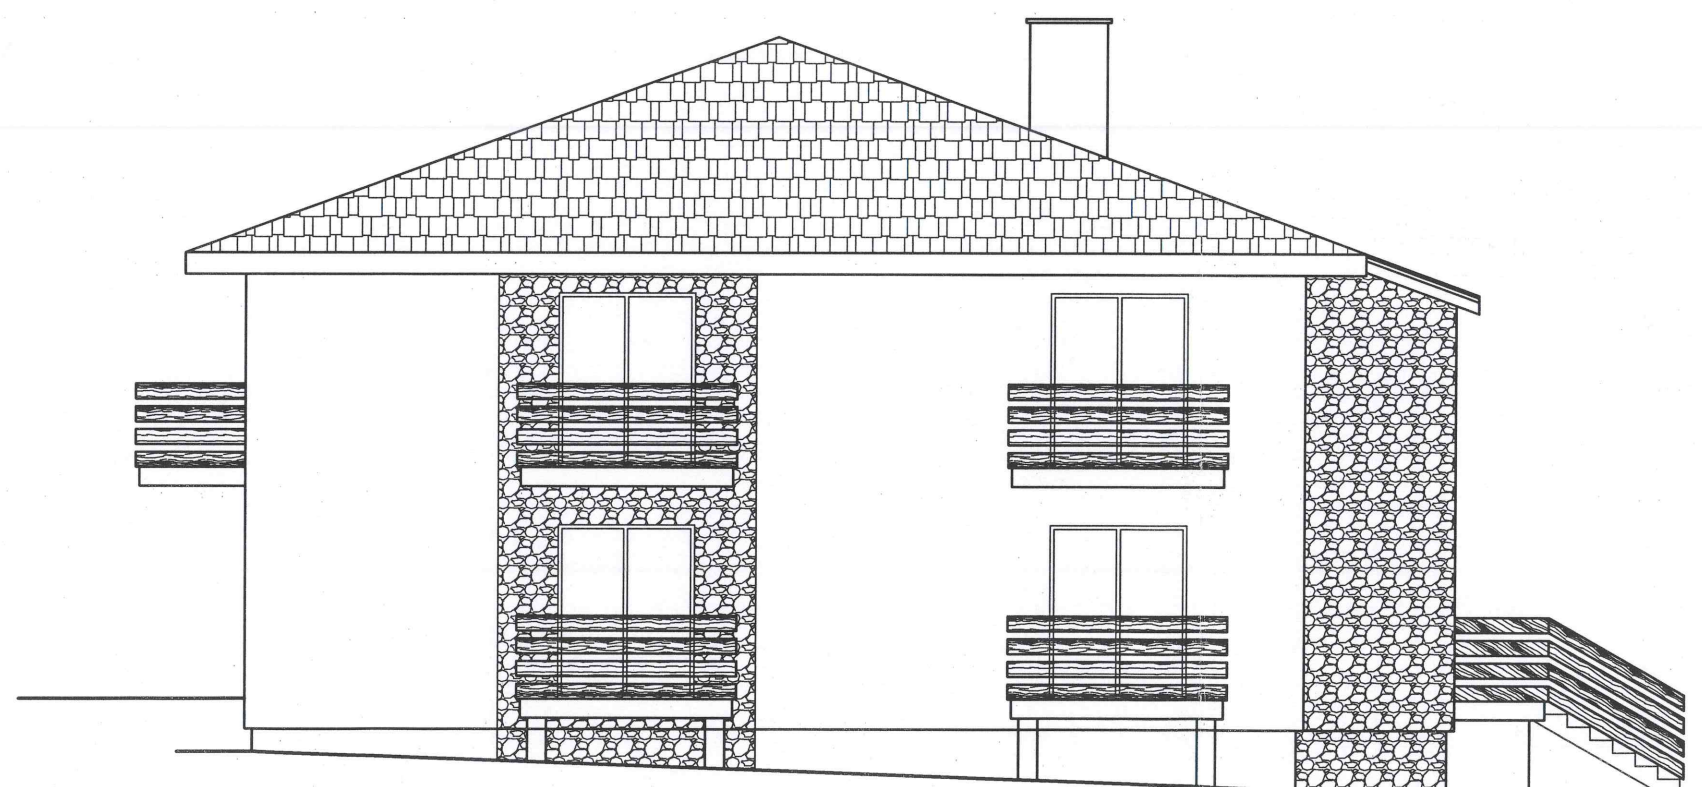

ELEWACJA ZACHODNIA

KONSTRUKCJA SPRAWDZIŁ: inż. bud. Grzegorz Sikora uprawnienia do projektowania i kierowania robotami budowlanymi bez ograniczeń w specjalności konstrukcyjno - budowlanej nr SLK/4234/P.OOK/12, SLK/1189/OWOK/06	
ARCHITEKTURA SPRAWDZIŁ: mgr inż. arch. Tomasz Pęczek SOIA RP nr 1-0642 upr. proj. U 1-7342/22/92 architektoniczne bez ograniczeń w zakresie	
KONSTRUKCJA: mgr inż. bud. Lukasz Leszczyński uprawnienia do projektowania i kierowania robotami budowlanymi bez ograniczeń w specjalności konstrukcyjno - budowlanej nr SLK/4233/P.OOK/12, SLK/1189/OWOK/06	
PROJEKT LESZCZYŃSKI & SIKORA LS PROJEKT S.C. 42-300 Myszków ul. Kościuszki 3 tel. 693804971 501492895	ARCHITEKT mgr inż. arch. Roksana Cholewicka uprawnienia budowlane do projektowania bez ograniczeń w specjalności architektonicznej Nr 26/SLOKK/2014/II
Data: 09-2016	OPRACOWANIE: mgr inż. bud. Olga Sygiet
Skala: 1 : 100	
Nr rysunku: M53616/11	
Inwestor: Karol PODLEJSKI Kopernika 7 41, 42-310 Żarki	
Przedmiot: Budowa budynku zakwaterowania turystycznego i rekreacyjnego " Gościniec w Zaklasztorze" Żarki, ul. Serwin, działka nr ewid. 135/6	
Tytuł rysunku: ELEWACJE	